OPGEMAAKT DOOR DE ONTWERPER

studiebureau BVP
Dorp-Oost 45/0002
9080 LOCHRISTI
Tel.: 09/ 232 40 98 Fax: 09/ 211 02 08
Email: ontwerp@studiebureau-bvp.be
Ond. Nr. 0416.819.985

DE ONTWERPERS,

Frank VERMEERSCH
Ruimtelijke planner / Lar. Zaakvoerder

Matthias LIEVENS
Ing. Bouwkunde

Vlaanderen
is wonen

Vlaamse Maatschappij
voor Sociaal Wonen

AFDELING PROJECTREALISATIE

DOSSIER Nr.:	31F9AAF4
AANTAL PLANNEN:	PLAN Nr.:

NAGEZIEN DOOR DE INGENIEUR

Ir. Greet MENSCH

AANGEBRACHTE WIJZIGINGEN

09/10/2024	Opmaak voorontwerp
19/12/2024	Aanpassingen na plenair overleg
31/08/2025	Opmaak Omgevingsvergunning
23/09/2025	Finaliseren Omgevingsvergunning

GOEDGEKEURD OM BIJ HET BESTEK GEVOEGD TE WORDEN

Bart VELLEMAN
Afdelingshoofd

Bij digitale bestanden en tekeningen dient elke eindgebruiker zich ervan te vergewissen dat de nauwkeurigheid van elk object op dit plan of tekening bepaald wordt door idealisatie, zijn relatieve en absolute positie.

Elk object heeft een standaardafwijking, afhankelijk van de gebruikte opmetings- en carteringstechniek, welke werd gekozen in functie van de specificaties van de opdracht.

Elk ontwerp of inplanting met specifieke nauwkeurigheidseisen, gebaseerd en/of ingepast op de digitale versie, dient voor uitvoering of verdere goedkeuring te worden nagetrokken en/of gecontroleerd op haalbaarheid voor het beoogde doel.

PROVINCIE OOST-VLAANDEREN
STAD GENT
WIJK JAN YOENS

Aanleg publieke ruimte

DETAIL HOUTEN BORDERRAND

SCHAAL: 1/10

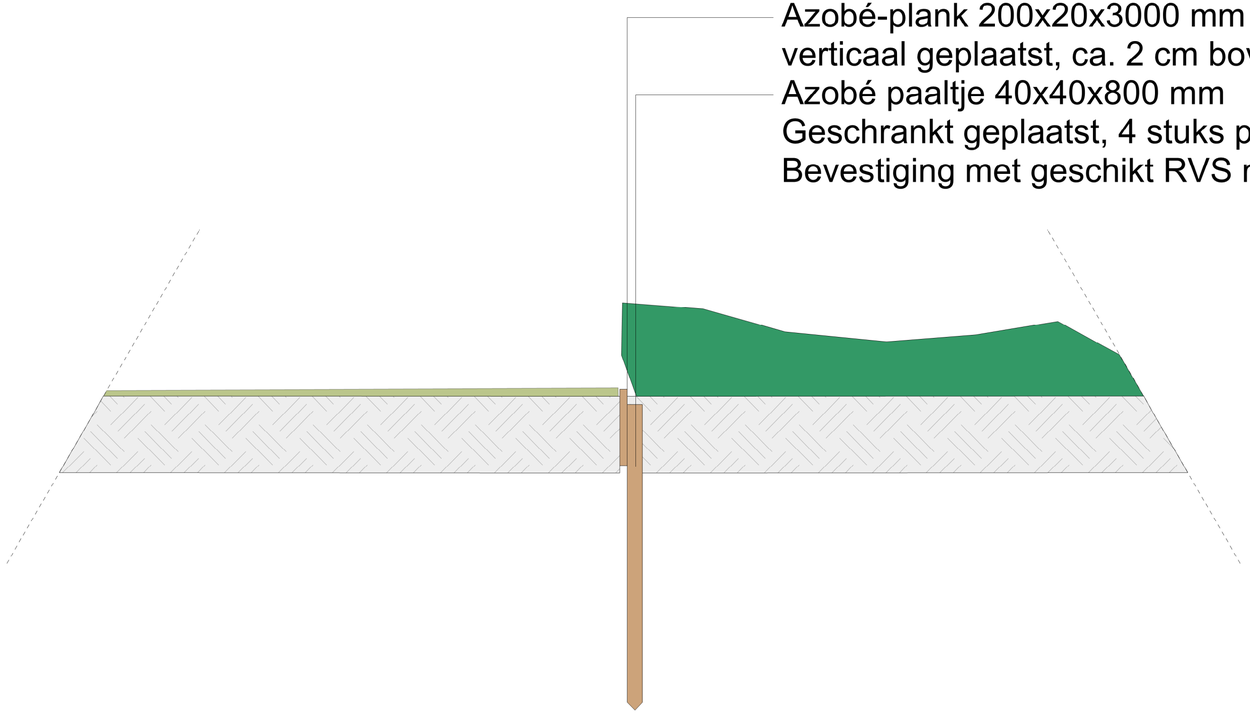

ZIE BIJZONDERE VOORWAARDE(N)