

OPGEMAAKT DOOR DE ONTWERPER



## Vlaamse Maatschappij voor Sociaal Wonen

AFDELING PROJECTREALISATIE

DE ONTWERPERS,

Frank VERMEERSCH  
Ruimtelijke planner / Lar.  
Zaakvoerder

Matthias LIEVENS  
Ing. Bouwkunde

NAGEZIEN DOOR DE INGENIEUR

DOSSIER Nr.: 31F9AAF4

AANTAL PLANNEN:

PLAN Nr.:

Ir. Greet MENSCH

### AANGEBRACHTE WIJZIGINGEN

09/10/2024	Opmaak voorontwerp
19/12/2024	Aanpassingen na plenair overleg
31/08/2025	Opmaak Omgevingsvergunning
23/09/2025	Finaliseren Omgevingsvergunning

GOEDGEKEURD OM BIJ HET BESTEK  
GEVOEGD TE WORDEN

Bart VELLEMAN  
Afdelingshoofd

Bij digitale bestanden en tekeningen dient elke eindgebruiker zich ervan te vergewissen dat de nauwkeurigheid van elk object op dit plan of tekening bepaald wordt door idealisatie, zijn relatieve en absolute positie.

Elk object heeft een standaardafwijking, afhankelijk van de gebruikte opmetings- en carteringstechniek, welke werd gekozen in functie van de specificaties van de opdracht.


Elk ontwerp of inplanting met specifieke nauwkeurigheidseisen, gebaseerd en/of ingepast op de digitale versie, dient voor uitvoering of verdere goedkeuring te worden nagetrokken en/of gecontroleerd op haalbaarheid voor het beoogde doel.

PROVINCIE OOST-VLAANDEREN  
STAD GENT  
WIJK JAN YOENS

Aanleg publieke ruimte

TYPEDETAIL UITSTROOM KASSEIEN

SCHAAL: 1/25

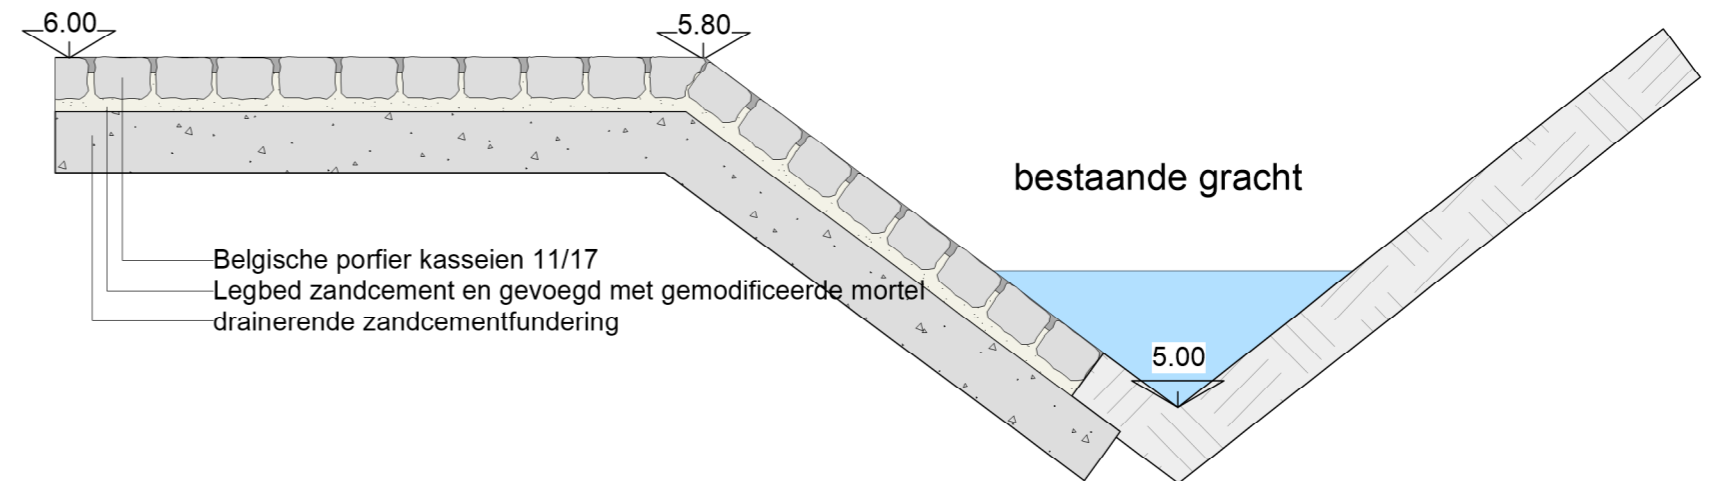

**ZIE BIJZONDERE  
VOORWAARDE(N)**