


OPGEMAAKT DOOR DE ONTWERPER

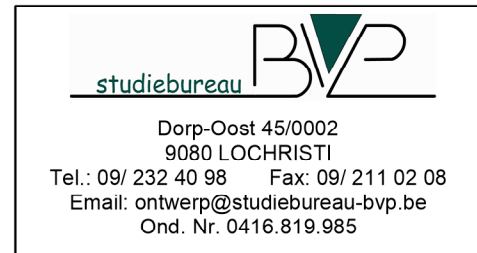

DE ONTWERPERS,

Frank VERMEERSCH  
Ruimtelijke planner / Lar.  
Zaakvoerder

Matthias LIEVENS  
Ing. Bouwkunde



## Vlaamse Maatschappij voor Sociaal Wonen

AFDELING PROJECTREALISATIE

NAGEZIEN DOOR DE INGENIEUR

Ir. Greet MENSCH

GOEDGEKEURD OM BIJ HET BESTEK  
GEVOEGD TE WORDEN

Bart VELLEMAN  
Afdelingshoofd

|                 |           |
|-----------------|-----------|
| DOSSIER Nr.:    | 31F9AAF4  |
| AANTAL PLANNEN: | PLAN Nr.: |
|                 |           |
|                 |           |

### AANGEBRACHTE WIJZIGINGEN

|            |                                 |
|------------|---------------------------------|
| 09/10/2024 | Opmaak voorontwerp              |
| 19/12/2024 | Aanpassingen na plenair overleg |
| 31/08/2025 | Opmaak Omgevingsvergunning      |
| 23/09/2025 | Finaliseren Omgevingsvergunning |

Bij digitale bestanden en tekeningen dient elke eindgebruiker zich ervan te vergewissen dat de nauwkeurigheid van elk object op dit plan of tekening bepaald wordt door idealisatie, zijn relatieve en absolute positie.

Elk object heeft een standaardafwijking, afhankelijk van de gebruikte opmetings- en carteringstechniek, welke werd gekozen in functie van de specificaties van de opdracht.


Elk ontwerp of inplanting met specifieke nauwkeurigheidseisen, gebaseerd en/of ingepast op de digitale versie, dient voor uitvoering of verdere goedkeuring te worden nagetrokken en/of gecontroleerd op haalbaarheid voor het beoogde doel.

PROVINCIE OOST-VLAANDEREN  
STAD GENT  
WIJK JAN YOENS

Aanleg publieke ruimte

DETAIL ZANDBAK

SCHAAL: 1/10

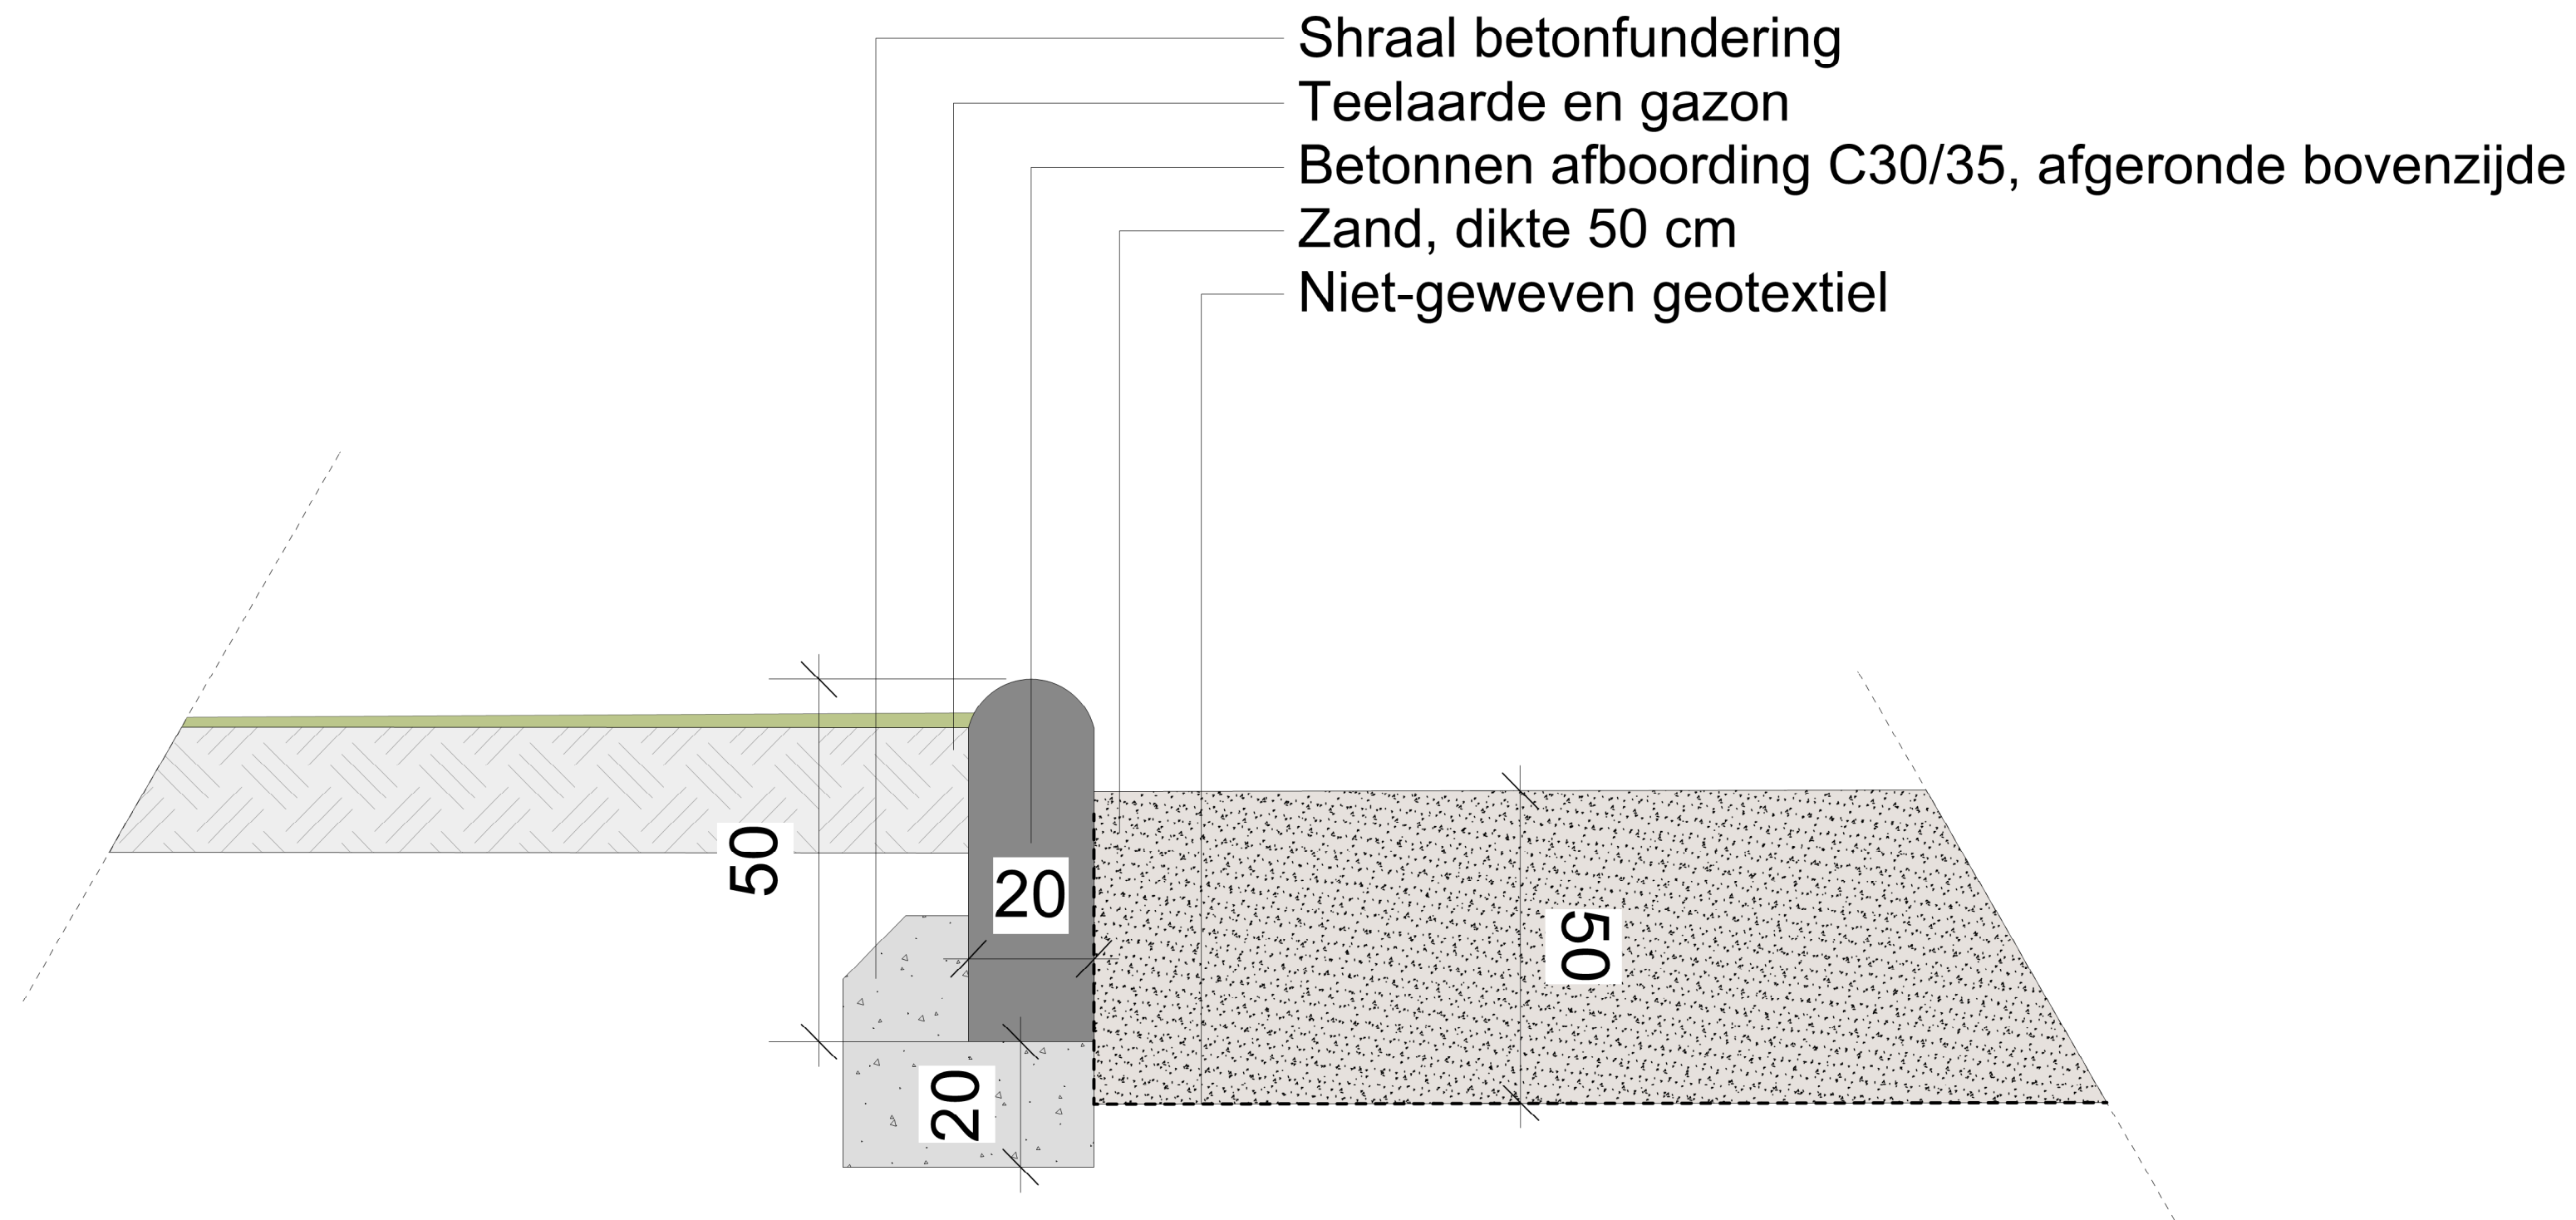

**ZIE BIJZONDERE  
VOORWAARDE(N)**