


OPGEMAAKT DOOR DE ONTWERPER

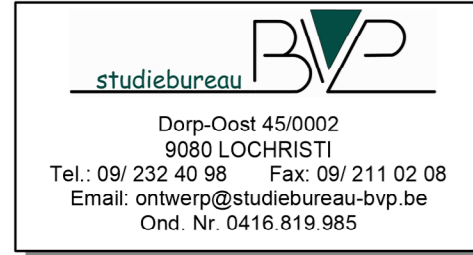

Vlaamse Maatschappij voor Sociaal Wonen

AFDELING PROJECTREALISATIE

DE ONTWERPERS,

Frank VERMEERSCH
Ruimtelijke planner / Lar.
Zaakvoerder

Matthias LIEVENS
Ing. Bouwkunde

NAGEZIEN DOOR DE INGENIEUR

DOSSIER Nr.: 31F9AAF4

AANTAL PLANNEN: PLAN Nr.:

Ir. Greet MENSCH

AANGEBRACHTE WIJZIGINGEN

09/10/2024 Opmaak voorontwerp
19/12/2024 Aanpassingen na plenair overleg
31/08/2025 Opmaak Omgevingsvergunning
23/09/2025 Finaliseren Omgevingsvergunning

GOEDGEKEURD OM BIJ HET BESTEK
GEVOEGD TE WORDEN

Bart VELLEMAN
Afdelingshoofd

Bij digitale bestanden en tekeningen dient elke eindgebruiker zich ervan te vergewissen dat de nauwkeurigheid van elk object op dit plan of tekening bepaald wordt door idealisatie, zijn relatieve en absolute positie.

Elk object heeft een standaardafwijking, afhankelijk van de gebruikte opmetings- en carteringstechniek, welke werd gekozen in functie van de specificaties van de opdracht.



Elk ontwerp of inplanting met specifieke nauwkeurigheidseisen, gebaseerd en/of ingepast op de digitale versie, dient voor uitvoering of verdere goedkeuring te worden nagetrokken en/of gecontroleerd op haalbaarheid voor het beoogde doel.

PROVINCIE OOST-VLAANDEREN
STAD GENT
WIJK JAN YOENS

Aanleg publieke ruimte

DETAIL ZITPONTON

SCHAAL: 1/25

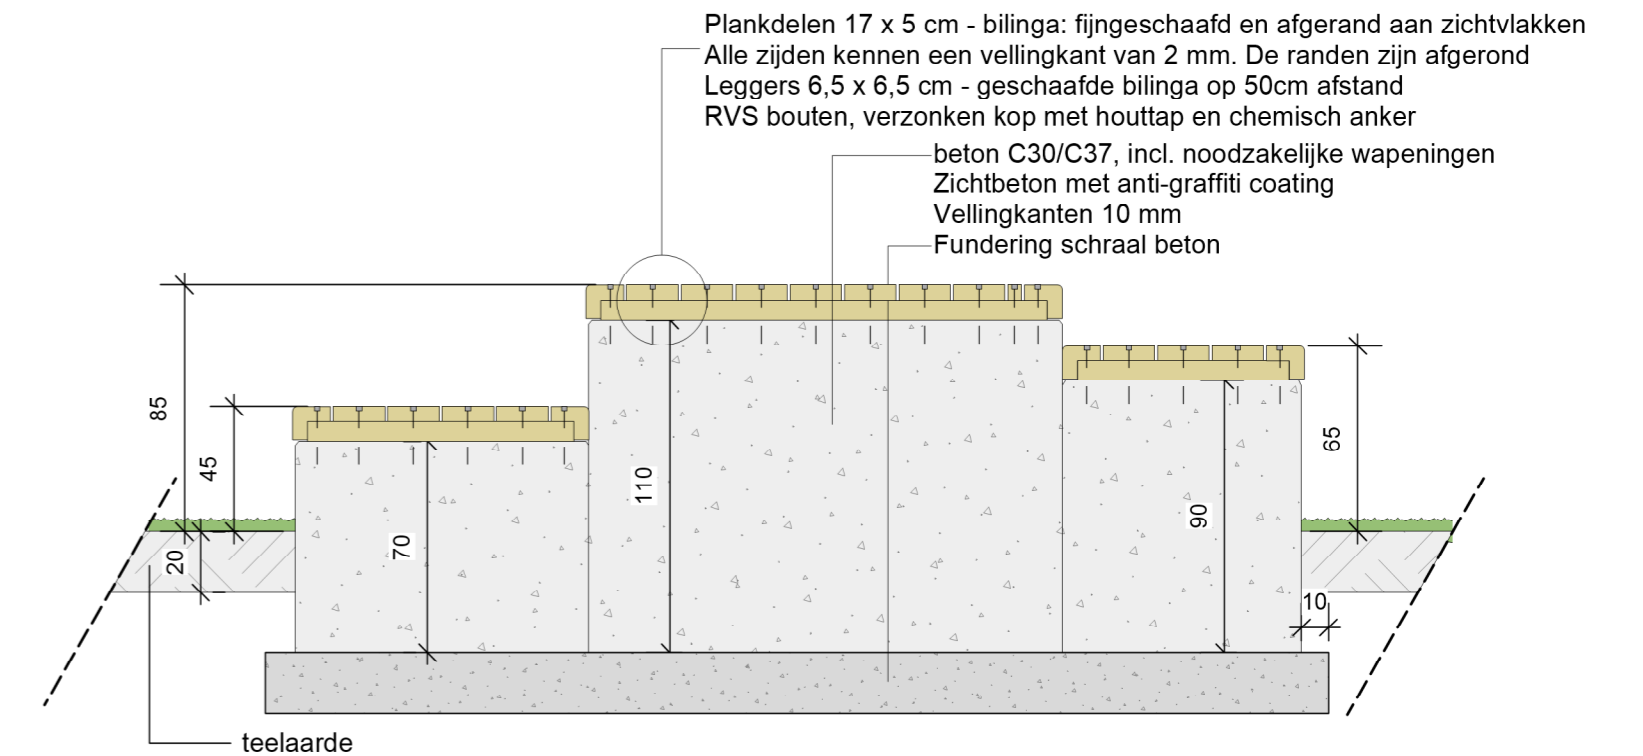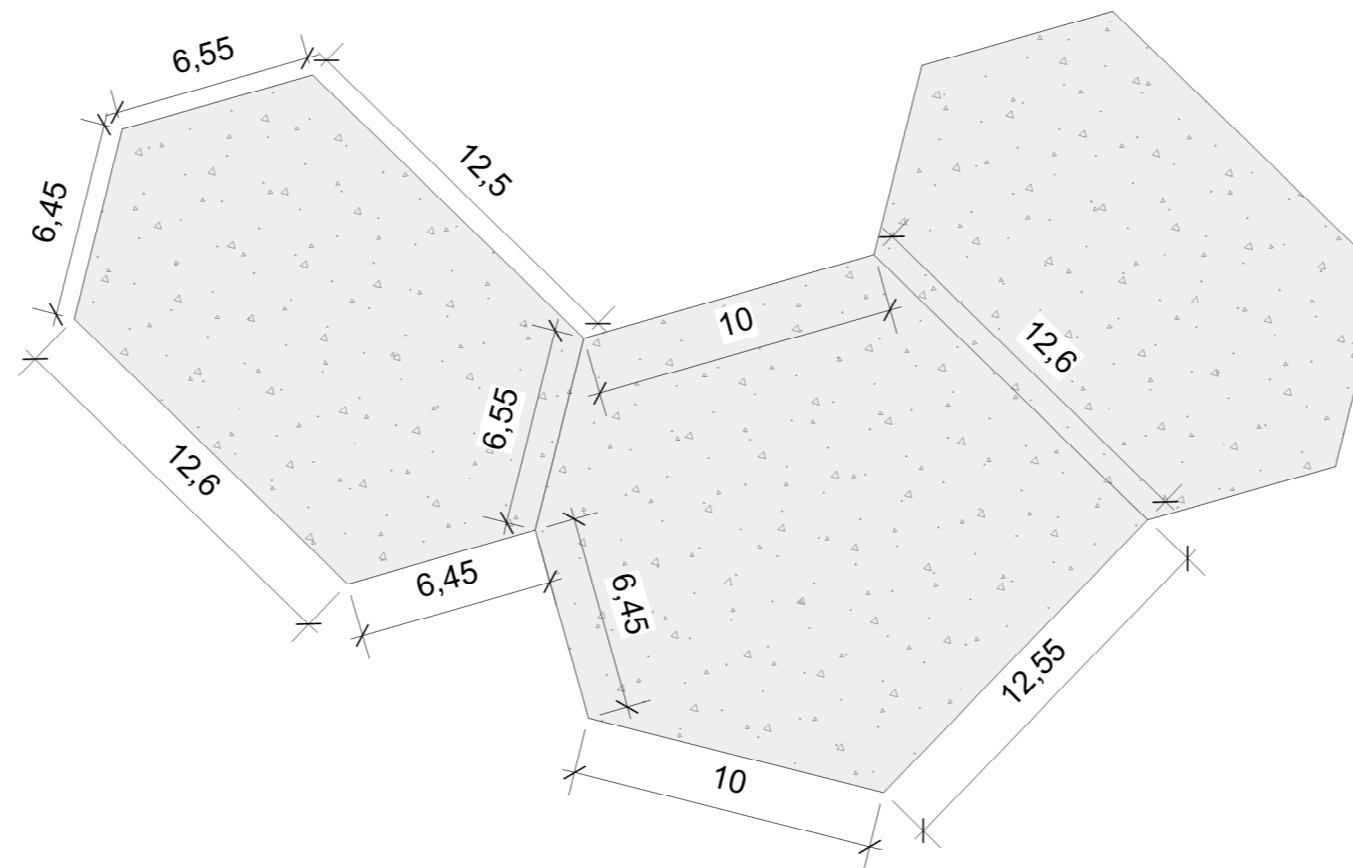

**ZIE BIJZONDERE
VOORWAARDE(N)**