


OPGEMAAKT DOOR DE ONTWERPER

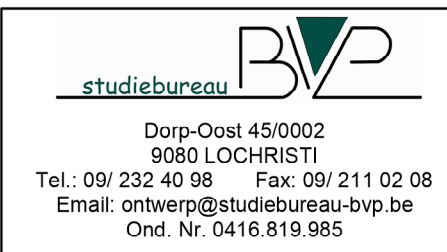

DE ONTWERPERS,

Frank VERMEERSCH
Ruimtelijke planner / Lar.
Zaakvoerder

Matthias LIEVENS
Ing. Bouwkunde



Vlaamse Maatschappij voor Sociaal Wonen

AFDELING PROJECTREALISATIE

NAGEZIEN DOOR DE INGENIEUR

Ir. Greet MENSCH

GOEDGEKEURD OM BIJ HET BESTEK
GEVOEGD TE WORDEN

Bart VELLEMAN
Afdelingshoofd

DOSSIER Nr.: 31F9AAF4

AANTAL PLANNEN: 7

PLAN Nr.:

Lengte	Breedte	Oppervl.
m	x	m = m ²

AANGEBRACHTE WIJZIGINGEN

- 09/10/2024 Opmaak voorontwerp
- 19/12/2024 Aanpassingen na plenair overleg
- 31/08/2025 Opmaak Omgevingsvergunning
- 23/09/2025 Finaliseren Omgevingsvergunning

Bij digitale bestanden en tekeningen dient elke eindgebruiker zich ervan te vergewissen dat de nauwkeurigheid van elk object op dit plan of tekening bepaald wordt door idealisatie, zijn relatieve en absolute positie.

Elk object heeft een standaardwijzing, afhankelijk van de gebruikte meetings- en carteringstechniek, welke werd gekozen in functie van de specificaties van de opdracht.


Elk ontwerp of inplanting met specifieke nauwkeurigheidseisen, gebaseerd en/of ingepast op de digitale versie, dient voor uitvoering of verdere goedkeuring te worden nagezien en/of goedgekeurd op haalbaarheid voor het beoogde doel.

PROVINCIE OOST-VLAANDEREN
STAD GENT
WIJK JAN YOENS

Aanleg publieke ruimte

TERREINPROFIEL WADI 5-5'

SCHAAL: 1/25

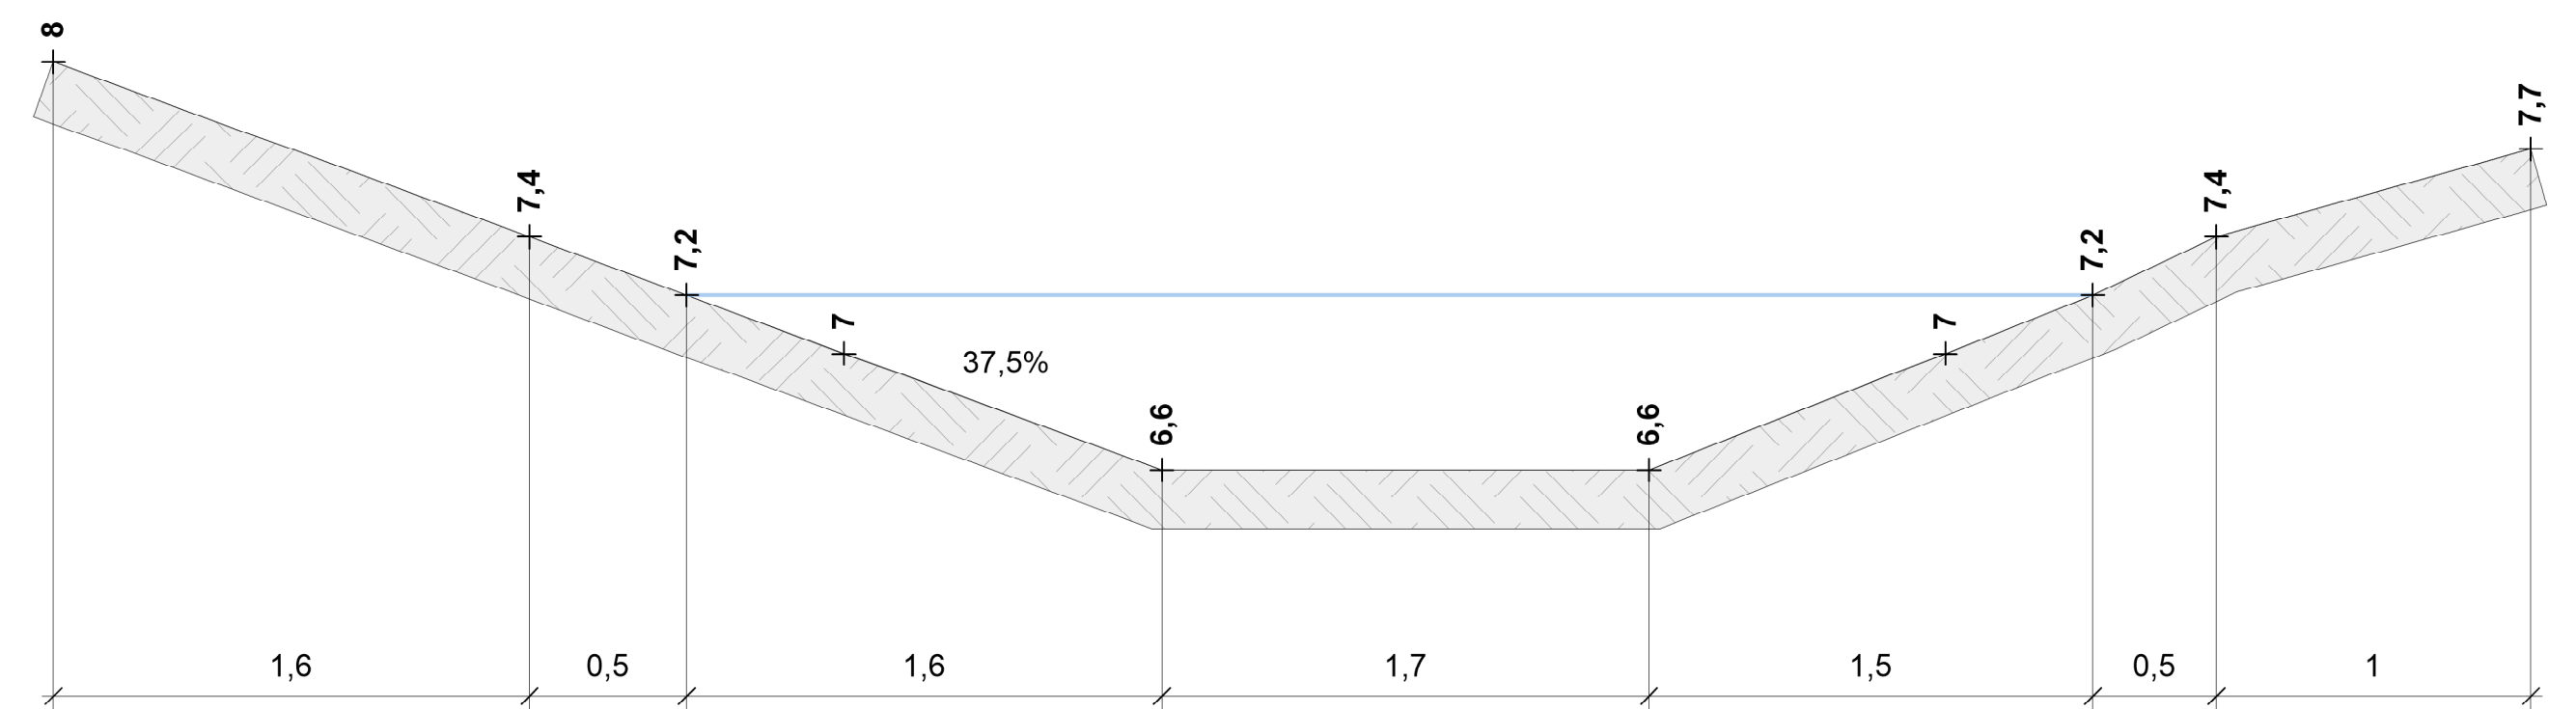

**ZIE BIJZONDERE
VOORWAARDE(N)**