

# GENT Maïsstraat - Jan Yoensstraat

Bouwen van 117 sociale woningen, een buurthuis en een ondergrondse parking

Gent

afdeling 10 / sectie K / perceel 0017/00V000

BOUWHEER


**THUISPUNT GENT**, Lange Steenstraat 54, 9000 GENT, tel. 0471 66 96 15

ARCHITECT

**BOB361 ARCHITECTEN**, Poincarélaan 29, 1070 Brussel, tel. 02 511 07 91

STUDIEBUREAUS

OMGEVINGSAANLEG | **BVP STUDIEBUREAU**, Dorp-Oost 45/0002, 9080 Lochristi  
STABILITEIT | **EDDY HENSKENS**, U.N.O.-Laan 122, 2620 Hemiksem  
TECHNIEKEN | **RCR STUDIEBUREAU**, Mechelsesteenweg 454, 3020 Herent  
EPB | **EGEON INGENIEURS**, Brusselsesteenweg 208, 9090 Melle

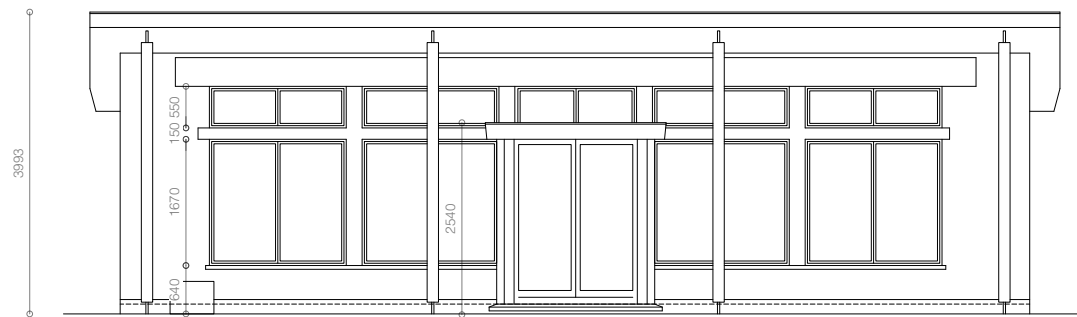

GEVEL 1

## OMGEVINGSVERGUNNING

### BESTAANDE TOESTAND

PLANNUMMER: BA\_MJY\_G\_B\_00


DATUM: 21/10/2025

VERSIE:

SCHAAL: 1:100



### PLAN

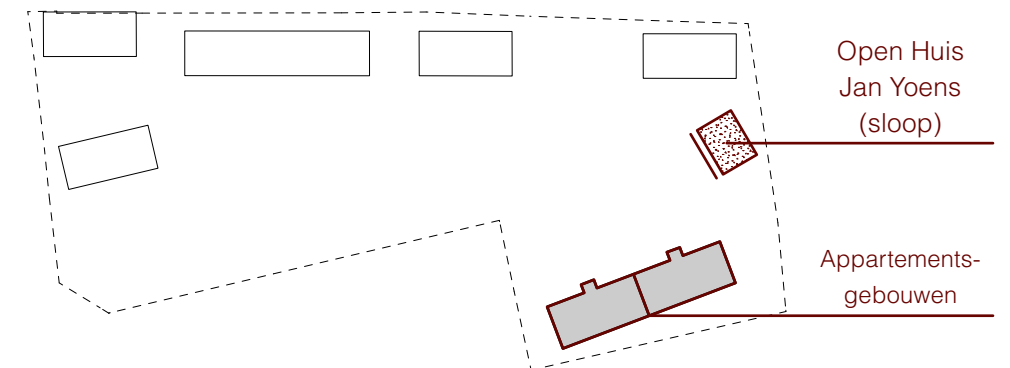

TAW:

DOCUMENT: OPEN HUIS JAN YOENS GEVEL 1



**ZIE BIJZONDERE  
VOORWAARDE(N)**

