

GENT Maïsstraat - Jan Yoenstraat

Bouwen van 117 sociale woningen, een buurthuis en een ondergrondse parking

Gent afdeling 10 / sectie K / perceel 0017/00V000

BOUWHEER **THUISPUNT GENT**, Lange Steenstraat 54, 9000 GENT, tel. 0471 66 96 15

ARCHITECT **BOB361 ARCHITECTEN**, Poincarélaan 29, 1070 Brussel, tel. 02 511 07 91

STUDIEBUREAUS
OMGEVINGSAANLEG | **BVP STUDIEBUREAU**, Dorp-Oost 45/0002, 9080 Lochristi
STABILITEIT | **EDDY HENSKENS**, U.N.O.-Laan 122, 2620 Heriksem
TECHNIEKEN | **RCR STUDIEBUREAU**, Mechelsesteenweg 454, 3020 Herent
EPB | **EGEON INGENIEURS**, Brusselsesteenweg 206, 9090 Melle

OMGEVINGSVERGUNNING

NIEUWE TOESTAND


PLANNUMMER: BA_MJY_LN_00

DATUM: 17/10/2025

VERSIE:

SCHAAL: 1:500

PLAN

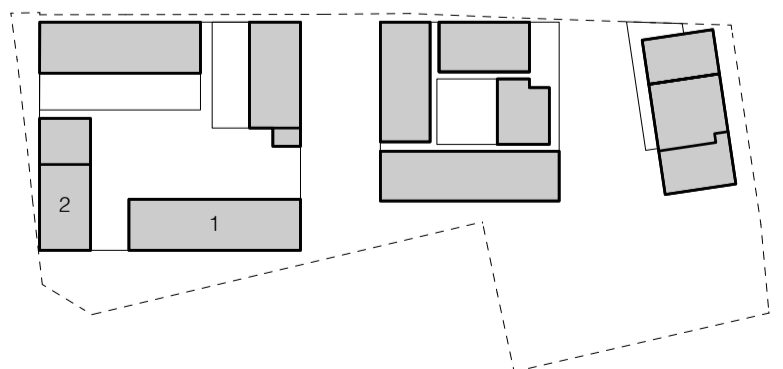

TAW:

DOCUMENT: inplantingsplan - nieuwe toestand

REVISIE

ZIE BIJZONDERE
VOORWAARDE(N)

