

**ZIE BIJZONDERE
VOORWAARDE(N)**



GENT Maïsstraat - Jan Yoenstraat

Bouwen van 117 sociale woningen, een buurthuis en een ondergrondse parking

Gent afdeling 10 / sectie K / perceel 0017/00V000

BOUWHEER THUISPUNT GENT, Lange Steenstraat 54, 9000 GENT, tel. 0471 66 96 15


ARCHITECT BOB361 ARCHITECTEN, Poincarélaan 29, 1070 Brussel, tel. 02 511 07 91

STUDIEBUREAU OMGEVINGSAANLEG | BVP STUDIEBUREAU, Dorp-Oost 45/0002, 9080 Lochristi
 STABILITEIT | EDDY HENSKENS, U.N.O.-Laan 122, 2620 Hemiksem
 TECHNIEKEN | RCR STUDIEBUREAU, Mechelsesteenweg 454, 3020 Herent
 EPB | EGEON INGENIEURS, Brusselsesteenweg 208, 9090 Melle


OMGEVINGSVERGUNNING

NIEUWE TOESTAND

PLANNUMMER: BA_MJY_P_N_05 **DATUM:** 06/10/2025
VERSIE: **SCHAAL:** 1:100

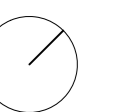

PLAN

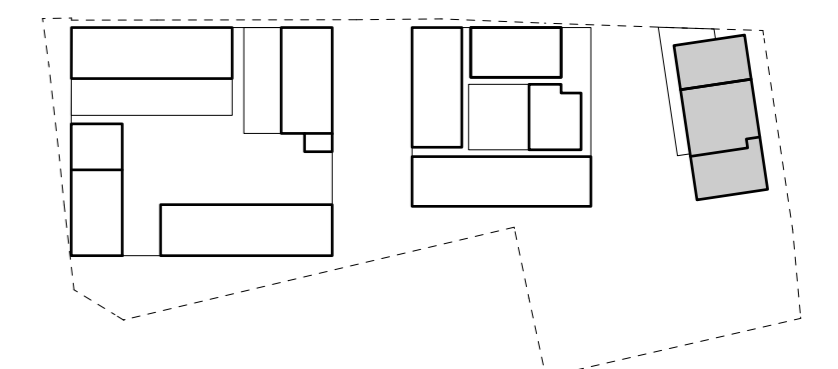

VP: +0.00m
TAW: +7.70m

DOCUMENT: NOORD niv +2

REVISIE

