

**ZIE BIJZONDERE  
VOORWAARDE(N)**



## GENT Mäisstraat - Jan Yoensstraat

Bouwen van 117 sociale woningen, een buurthuis en een ondergrondse parking

Gent afdeling 10 / sectie K / perceel 0017/00V000

BOUWHEER: **THUISPUNT GENT**, Lange Steenstraat 54, 9000 GENT, tel. 0471 66 96 15

ARCHITECT: **BOB361 ARCHITECTEN**, Poincarélaan 29, 1070 Brussel, tel. 02 511 07 91


STUDIEBUREAUS: OMGEVINGSAANLEG | **BVP STUDIEBUREAU**, Dorp-Oost 45/0002, 9080 Lochristi  
 STABILITEIT | **EDDY HENSKENS**, U.N.O.-Laan 122, 2620 Hemiksem  
 TECHNIEKEN | **RCR STUDIEBUREAU**, Mechelsesteenweg 454, 3020 Herent  
 EPB | **EGEON INGENIEURS**, Brusselsesteenweg 208, 9090 Melle

## OMGEVINGSVERGUNNING


NIEUWE TOESTAND

PLANNUMMER: BA\_MJY\_P\_N\_09 DATUM: 06/10/2025

VERSIE: SCHAAL: 1:100

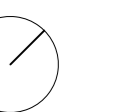

PLAN

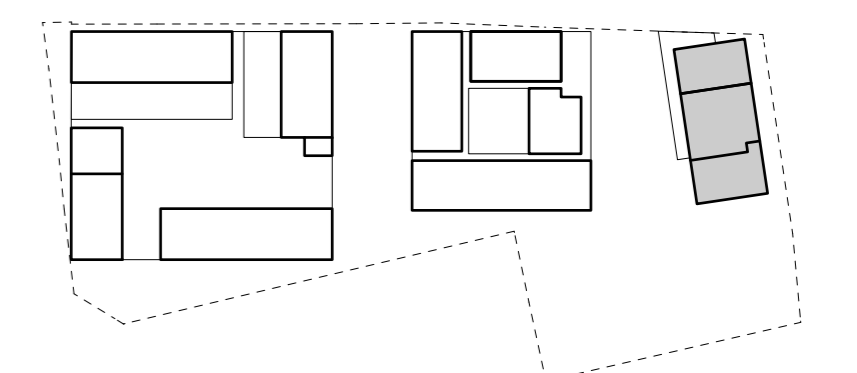

VP: +0.00m  
 TAW: +7.70m

DOCUMENT: NOORD dakenplan

REVISIE

