



GENT Maïsstraat - Jan Yoensstraat

Bouwen van 117 sociale woningen, een buurthuis en een ondergrondse parking

Gent afdeling 10 / sectie K / perceel 0017/00V000

BOUWHEER: **THUISPUNT GENT**, Lange Steenstraat 54, 9000 GENT, tel. 0471 66 96 15

ARCHITECT: **BOB361 ARCHITECTEN**, Poincarélaan 29, 1070 Brussel, tel. 02 511 07 91

STUDIEBUREAUS: OMGEVINGSAANLEG | **BVP STUDIEBUREAU**, Dorp-Oost 45/0002, 9080 Lochristi
 STABILITEIT | **EDDY HENSSENS**, U.N.O.-Laan 122, 2620 Hemiksem
 TECHNIEKEN | **RCR STUDIEBUREAU**, Mechelsesteenweg 454, 3020 Herent
 EPB | **EGEON INGENIEURS**, Brusselsessesteenweg 208, 9090 Melle

OMGEVINGSVERGUNNING


BESTAANDE TOESTAND

PLANNUMMER: BA_MJY_T_B_02


DATUM: 17/10/2025

VERSIE:

SCHAAL: 1:200

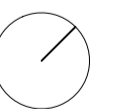

PLAN

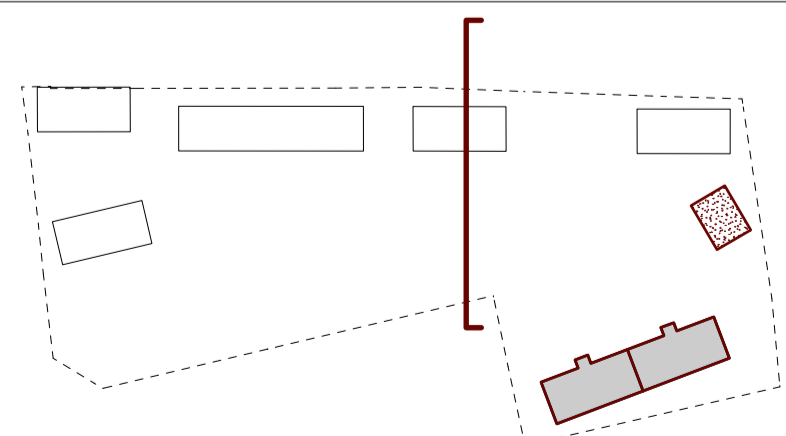

TAW:

DOCUMENT: terreinprofiel MIDDEN - bestaande toestand

REVISIE

**ZIE BIJZONDERE
VOORWAARDE(N)**