


Gevel gewenst (ongewijzigd)

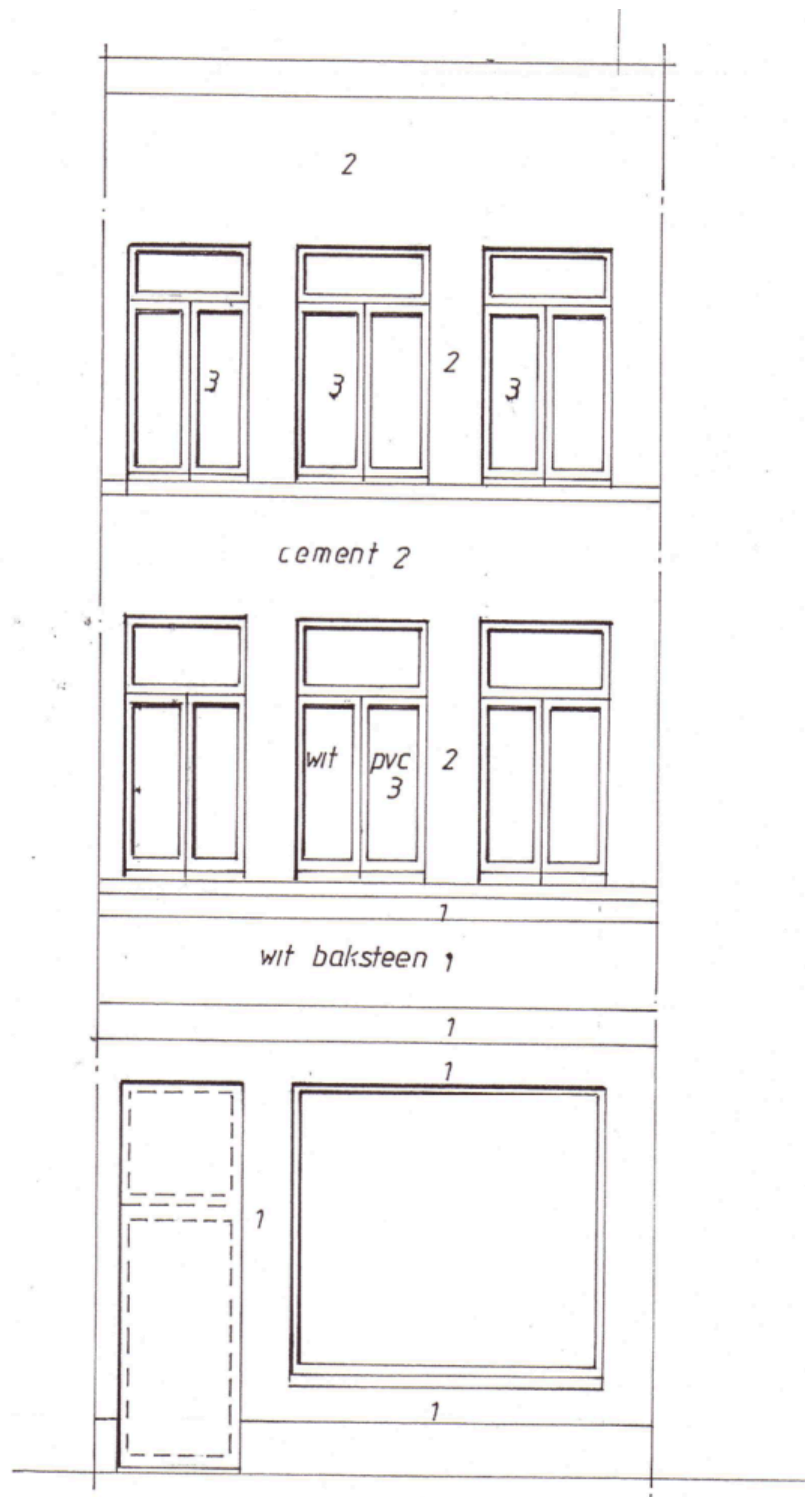

VOORGEVEL

**ZIE BIJZONDERE
VOORWAARDE(N)**

