
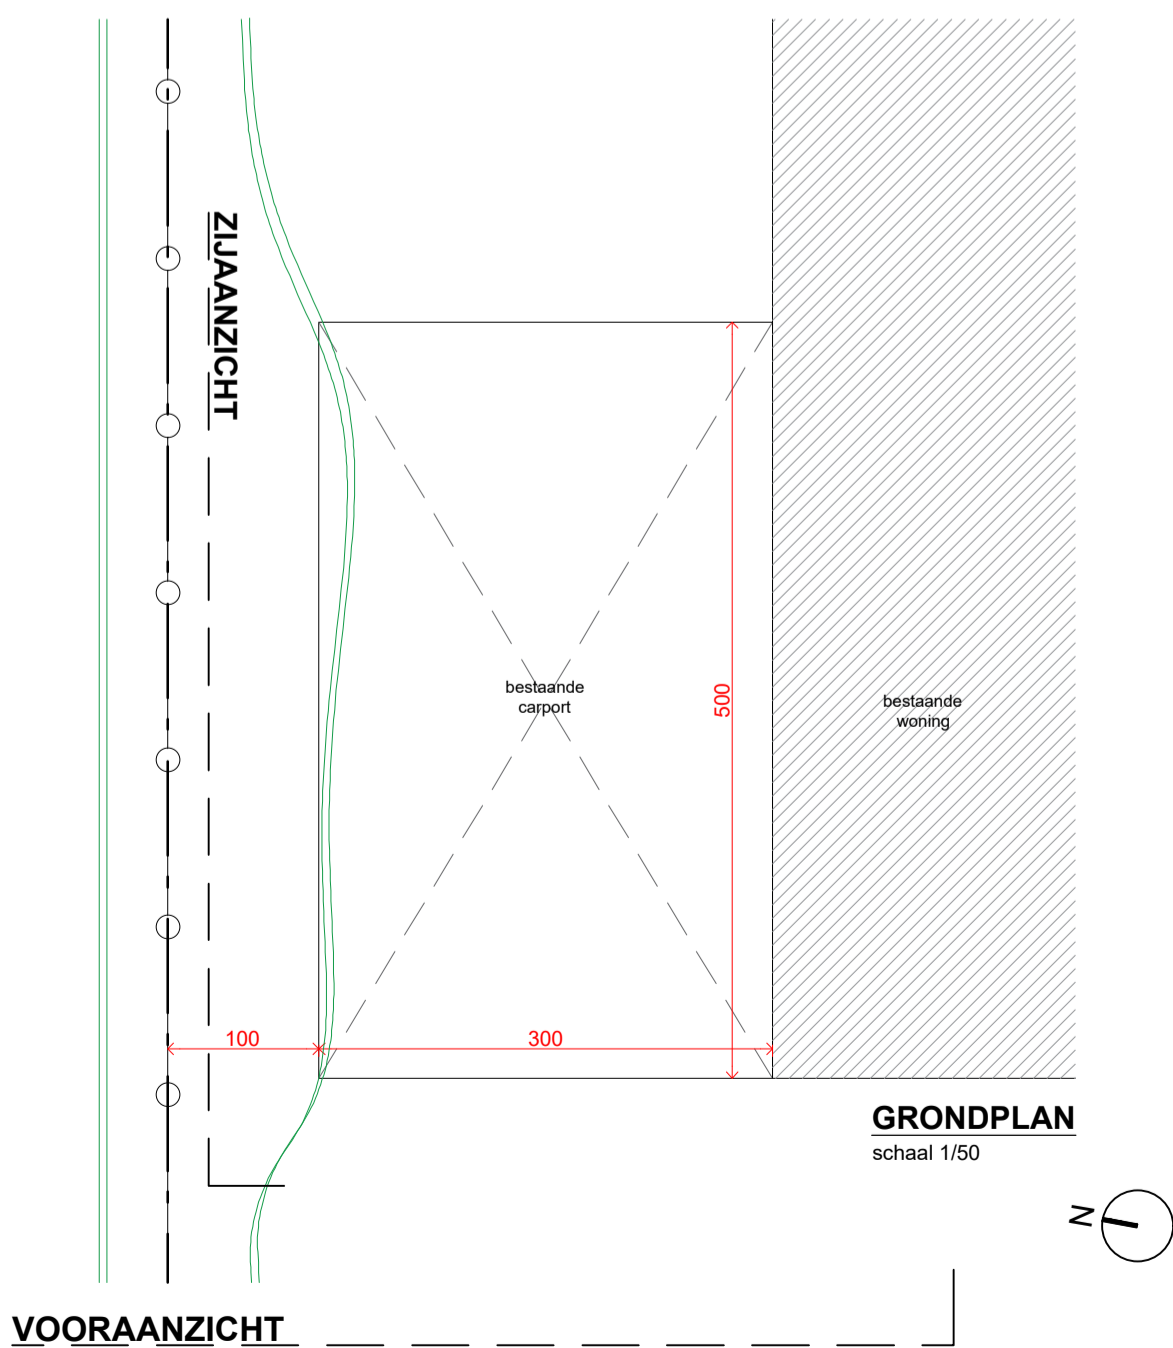
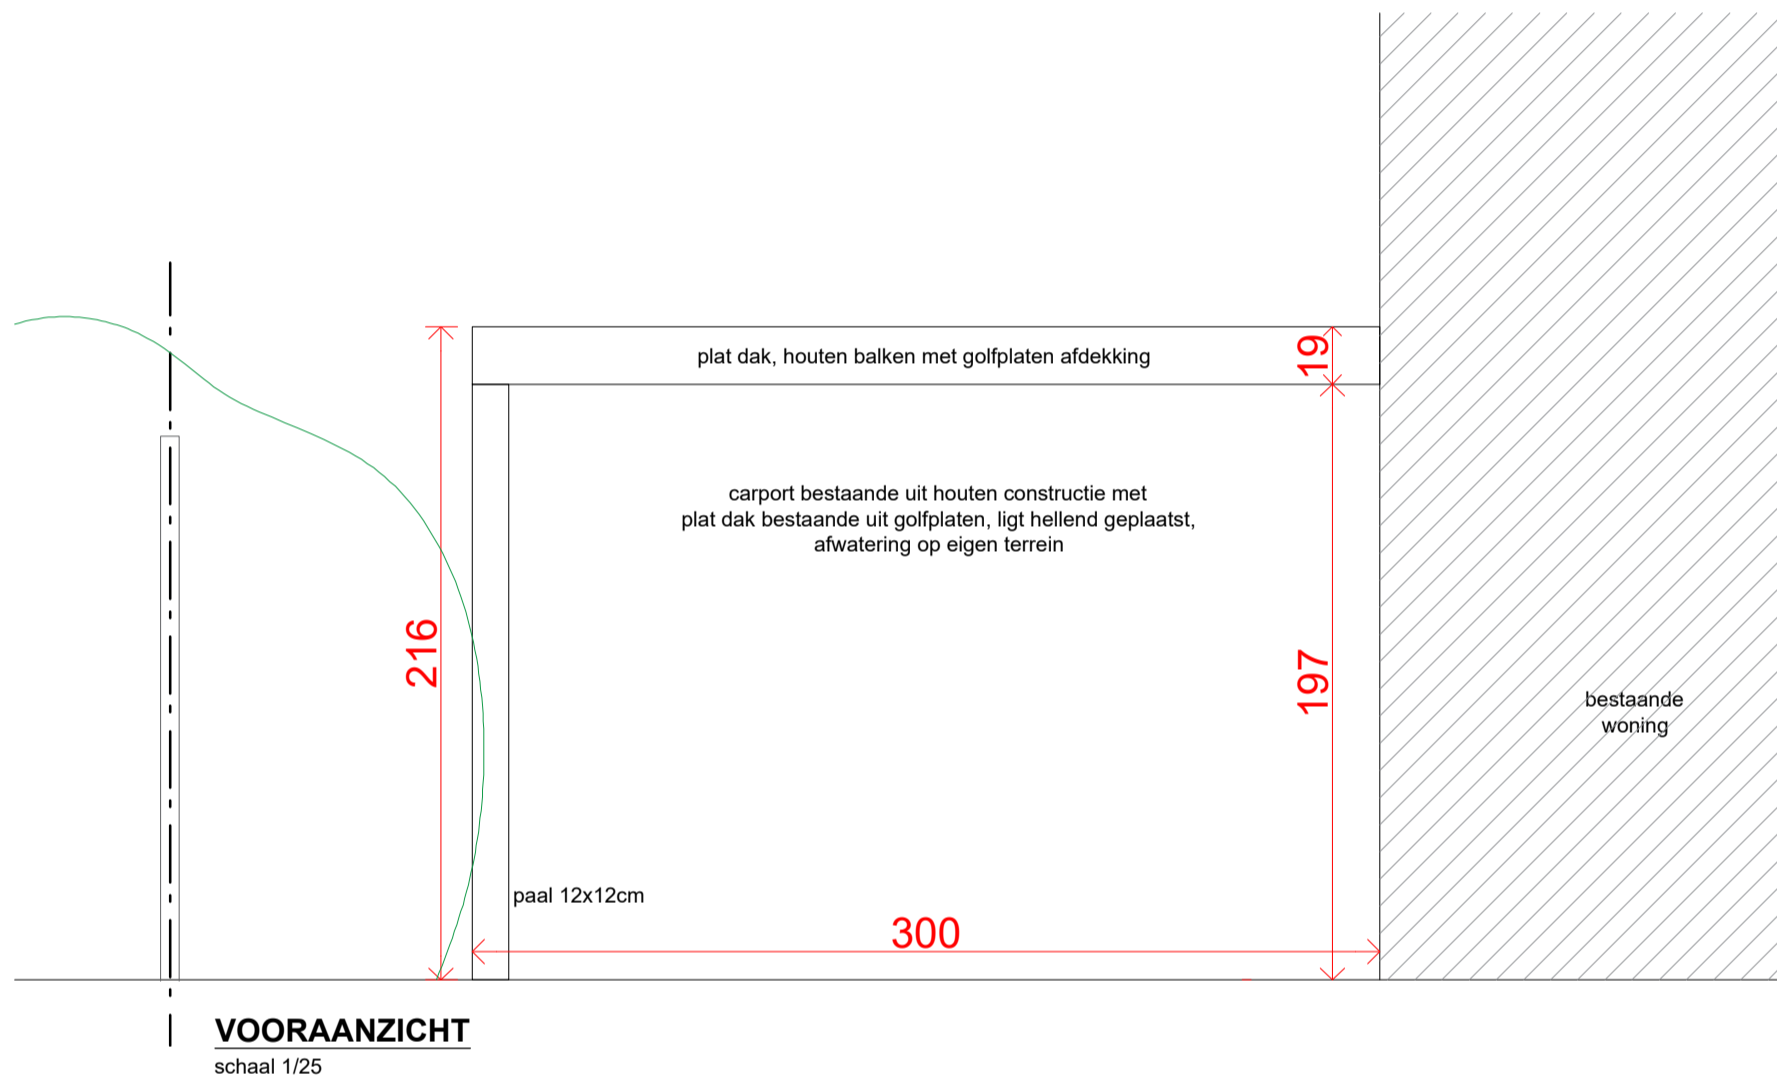


**ZIE BIJZONDERE
VOORWAARDE(N)**

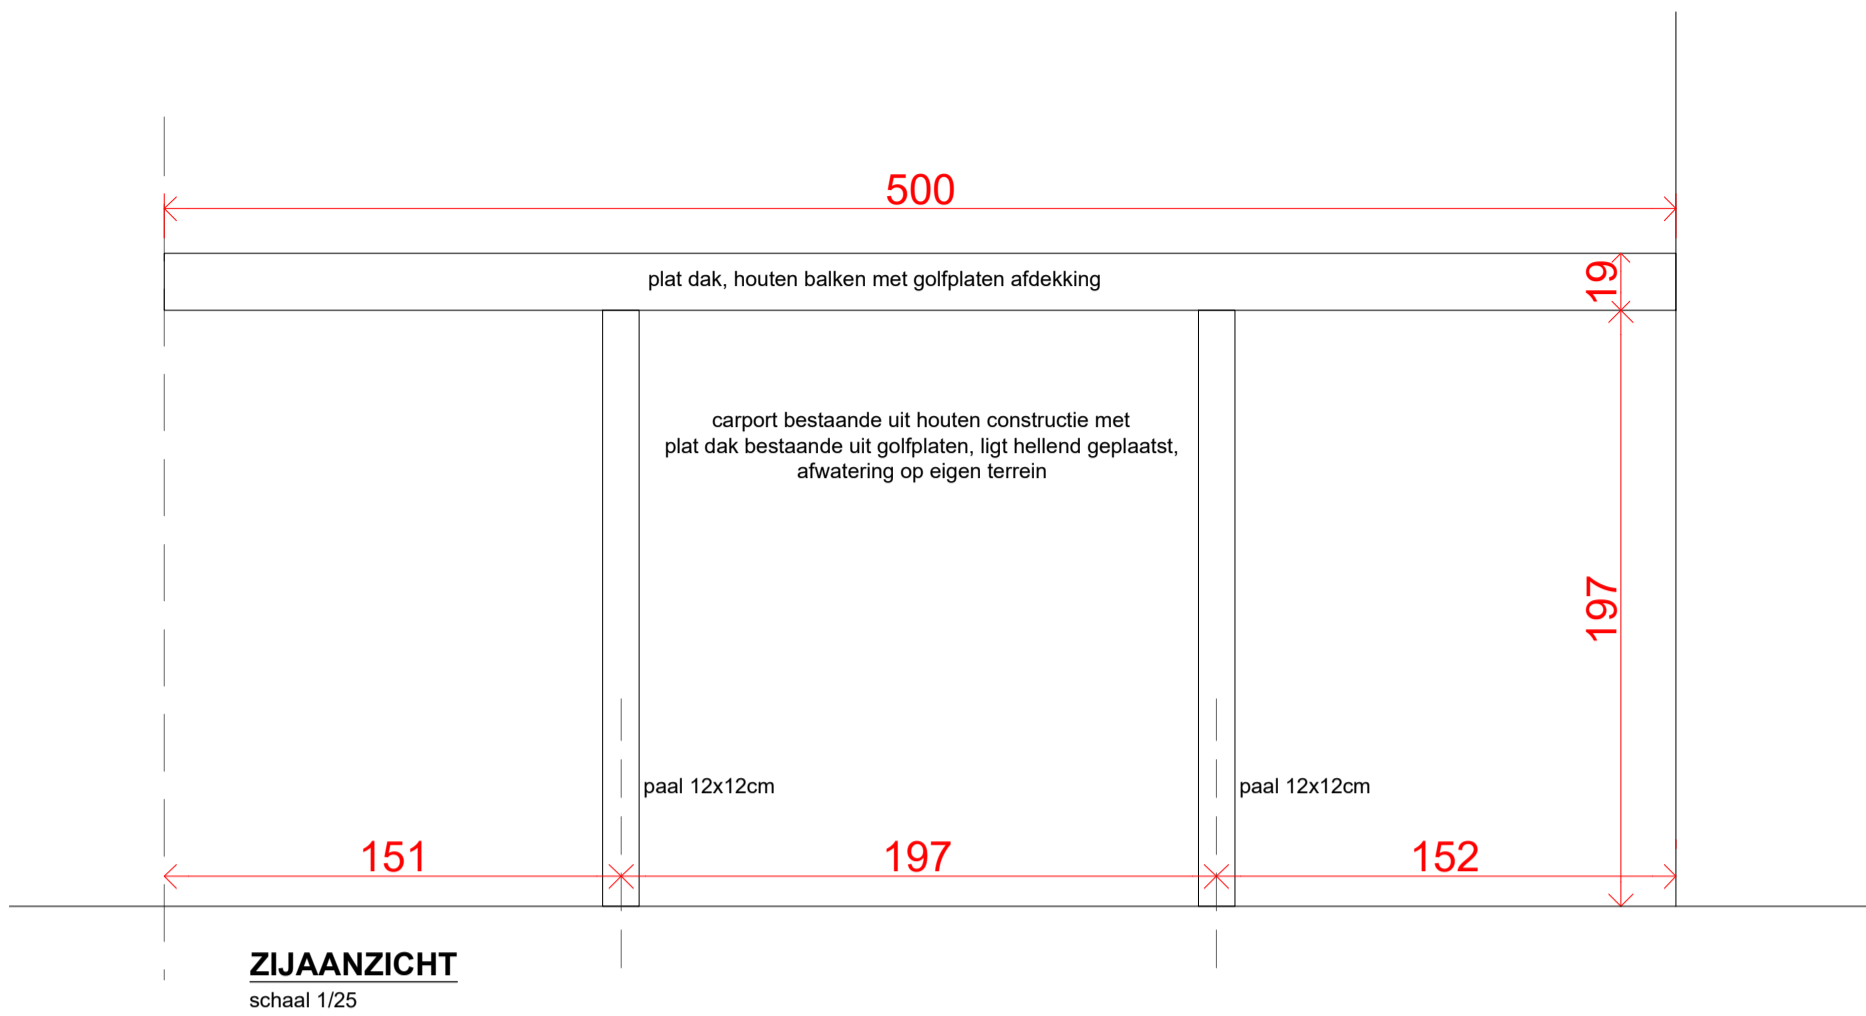

ALDRIK HEIRMAN tuin- en landschapsarchitect Land9 bv klapstraat 9 B-9810 Nazareth office +32 9 385 96 66 mobile +32 475 23 31 31 e-mail aldrink@aldrinkeirman.be	Mevrouw Dominique Van Hoek afdeling: GENT 26 AFD/AFSNEE sectie: B perceel: 0037/00G000	plannr.	4
		schaal	diverse
inhoud AANVRAAG OMGEVINGSVERGUNNING VOOR AANLEG ZWEMBAD EN REGULARISATIE CARPORT		locatie	Dijkweg 1 9031 Drogen (Gent)
		datum	2 januari 2026
onderwerp DETAILS CARPORT		fase	bouwaanvraag
		index	A
opmerkingen		aanpassing	-