


**ZIE BIJZONDERE
VOORWAARDE(N)**

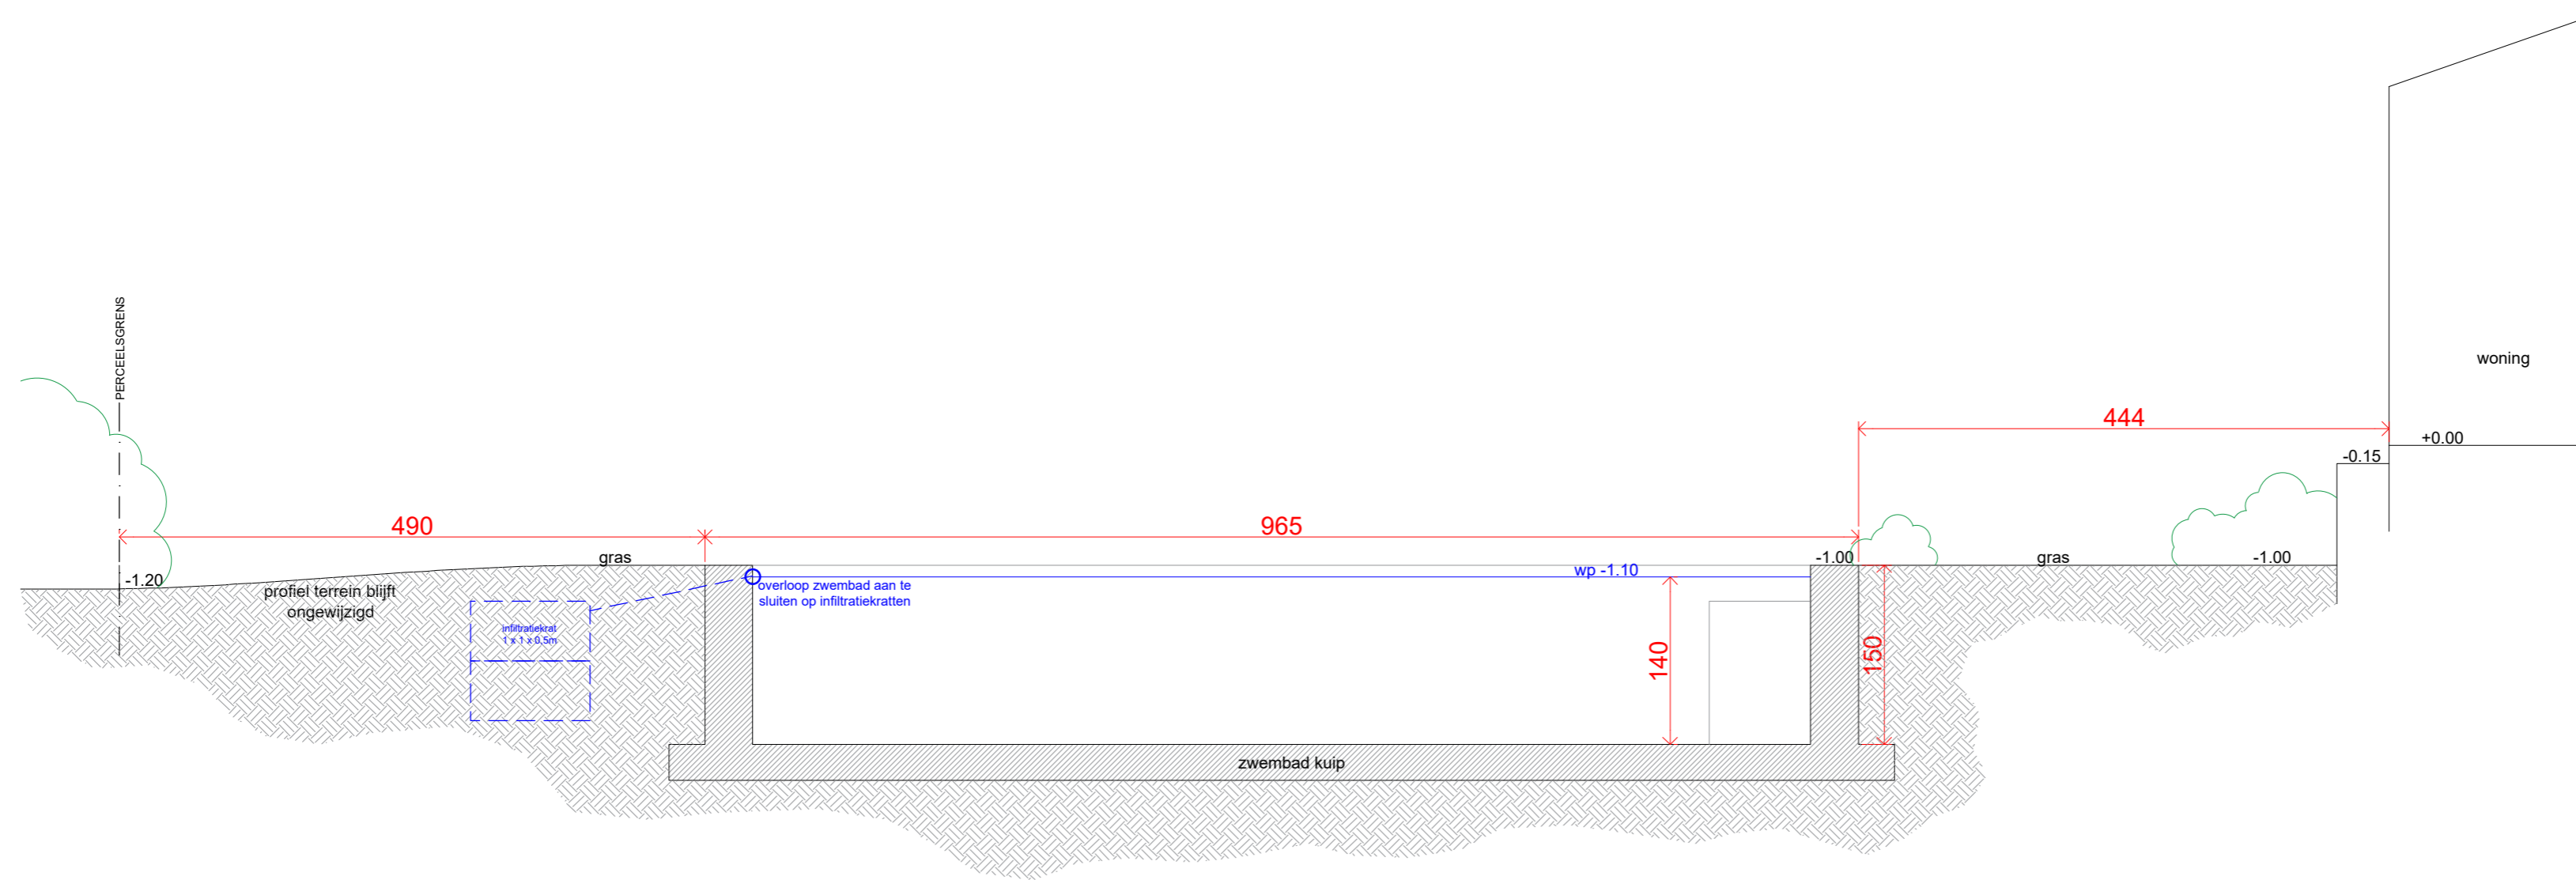

| | | | |
|---|--|------------|---------------------------------|
| ALDRIK HEIRMAN tuin- en landschapsarchitect Land 9 bv Klapstraat 9 B-9810 Nazareth office +32 9 385 96 66 mobile +32 475 23 31 31 e-mail aldrik@aldrikheirman.be | Mevrouw Dominique Van Hoek afdeling: GENT 26 AFD/AFSNEE sectie: B perceel: 0037/00G000 | plannr. | 3/3 |
| | | schaal | 1/50 |
| inhoud AANVRAAG OMGEVINGSVERGUNNING VOOR AANLEG ZWEMBAD EN REGULARISATIE CARPORT | | locatie | Dijkweg 1 9031 Drogen (Gent) |
| | | datum | 17 december 2025 |
| onderwerp SNEDE | | fase | bouwaanvraag |
| opmerkingen | | index | A |
| | | aanpassing | - |