


LEGENDE

- 1. Dakpannen rood genuanceerd
- 2. Pleister geel genuanceerd
- 3. Buitenschrijnwerk met heldere beglazing
- 4. Dorpel in aluminium
- 5. Garagepoort met buitendeur
- 6. Regenpijp
- 7. Schoorsteen
- 8. Gevelplint in pleister

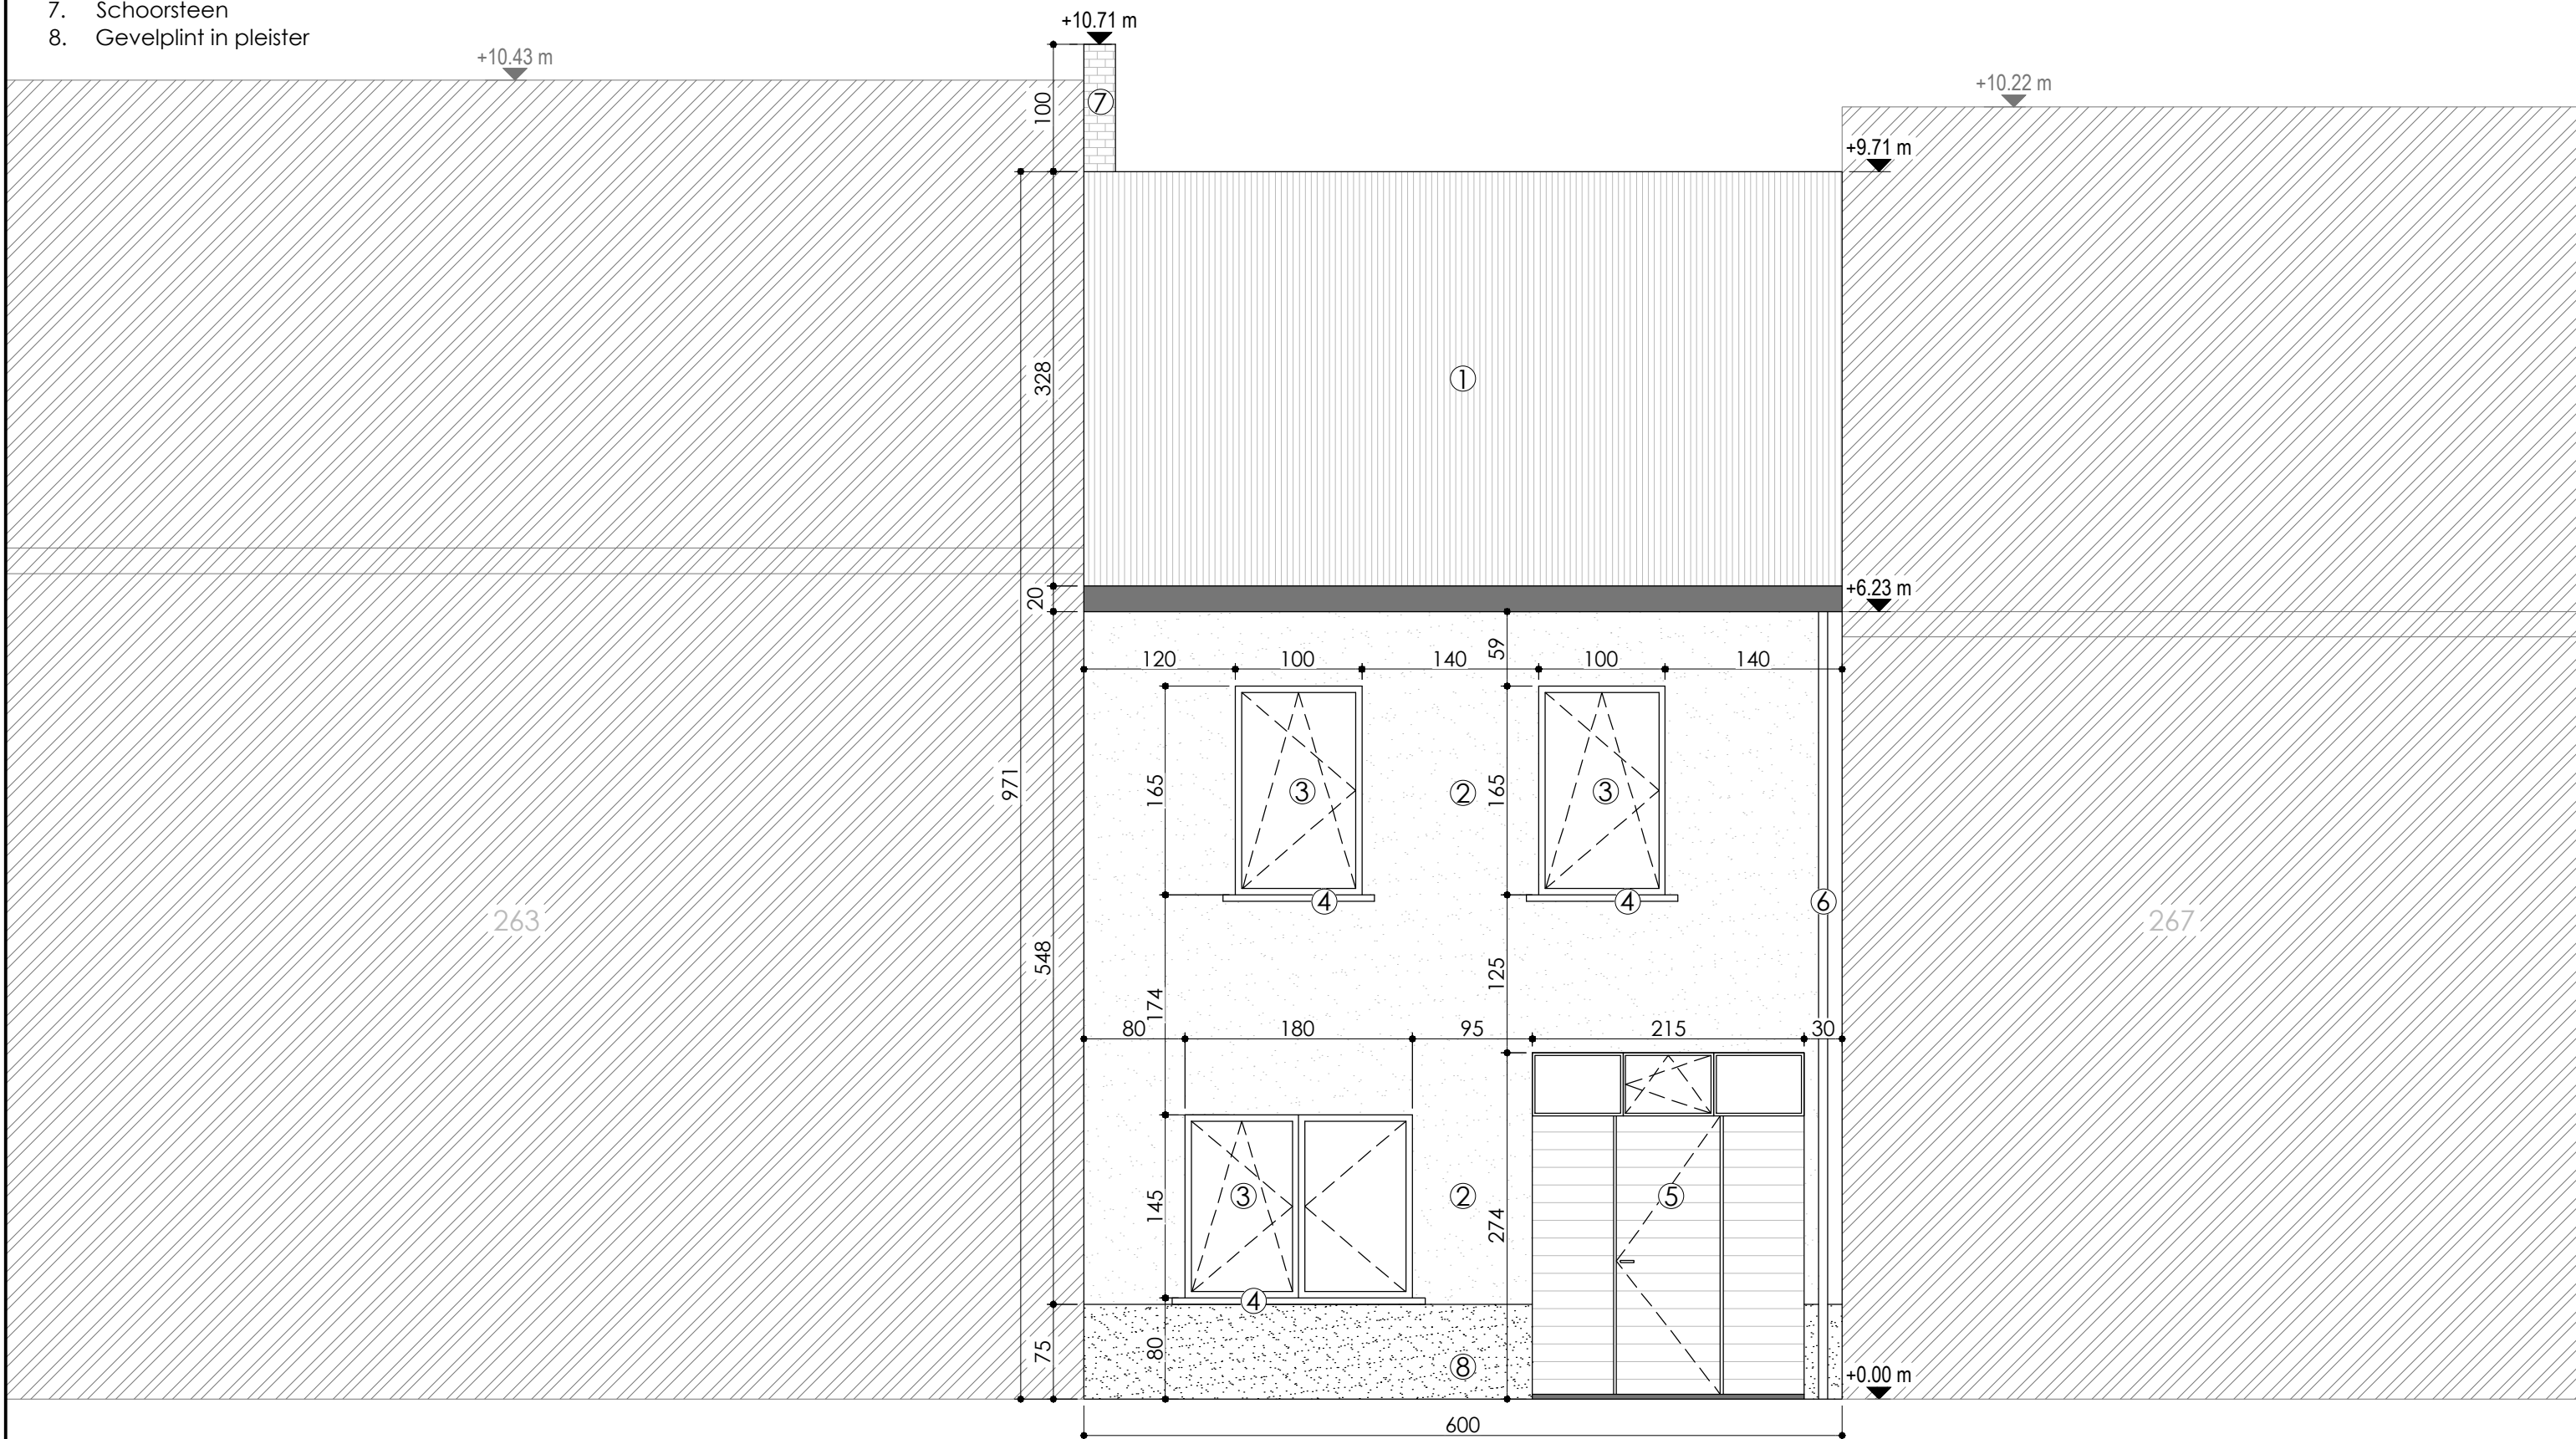

PROJECT: GEVELRENOVATIE
ADRES: HEERWEG-ZUID 265, 9052 GENT
KADASTER: 24ste afdeling, Sectie C, 7262M2

bestaande toestand VOORGEVEL
Schaal: 1:50