


**LEGENDE**

- 1. Dakpannen rood genuanceerd
- 2. Crepi wit genuanceerd
- 3. Buitenschrijnwerk met heldere beglazing
- 4. Dorpel in aluminium
- 5. Garagepoort met buitendeur
- 6. Regenpijp
- 7. Schoorsteen
- 8. Gevelplint in granietkorrels

**ZIE BIJZONDERE  
VOORWAARDE(N)**

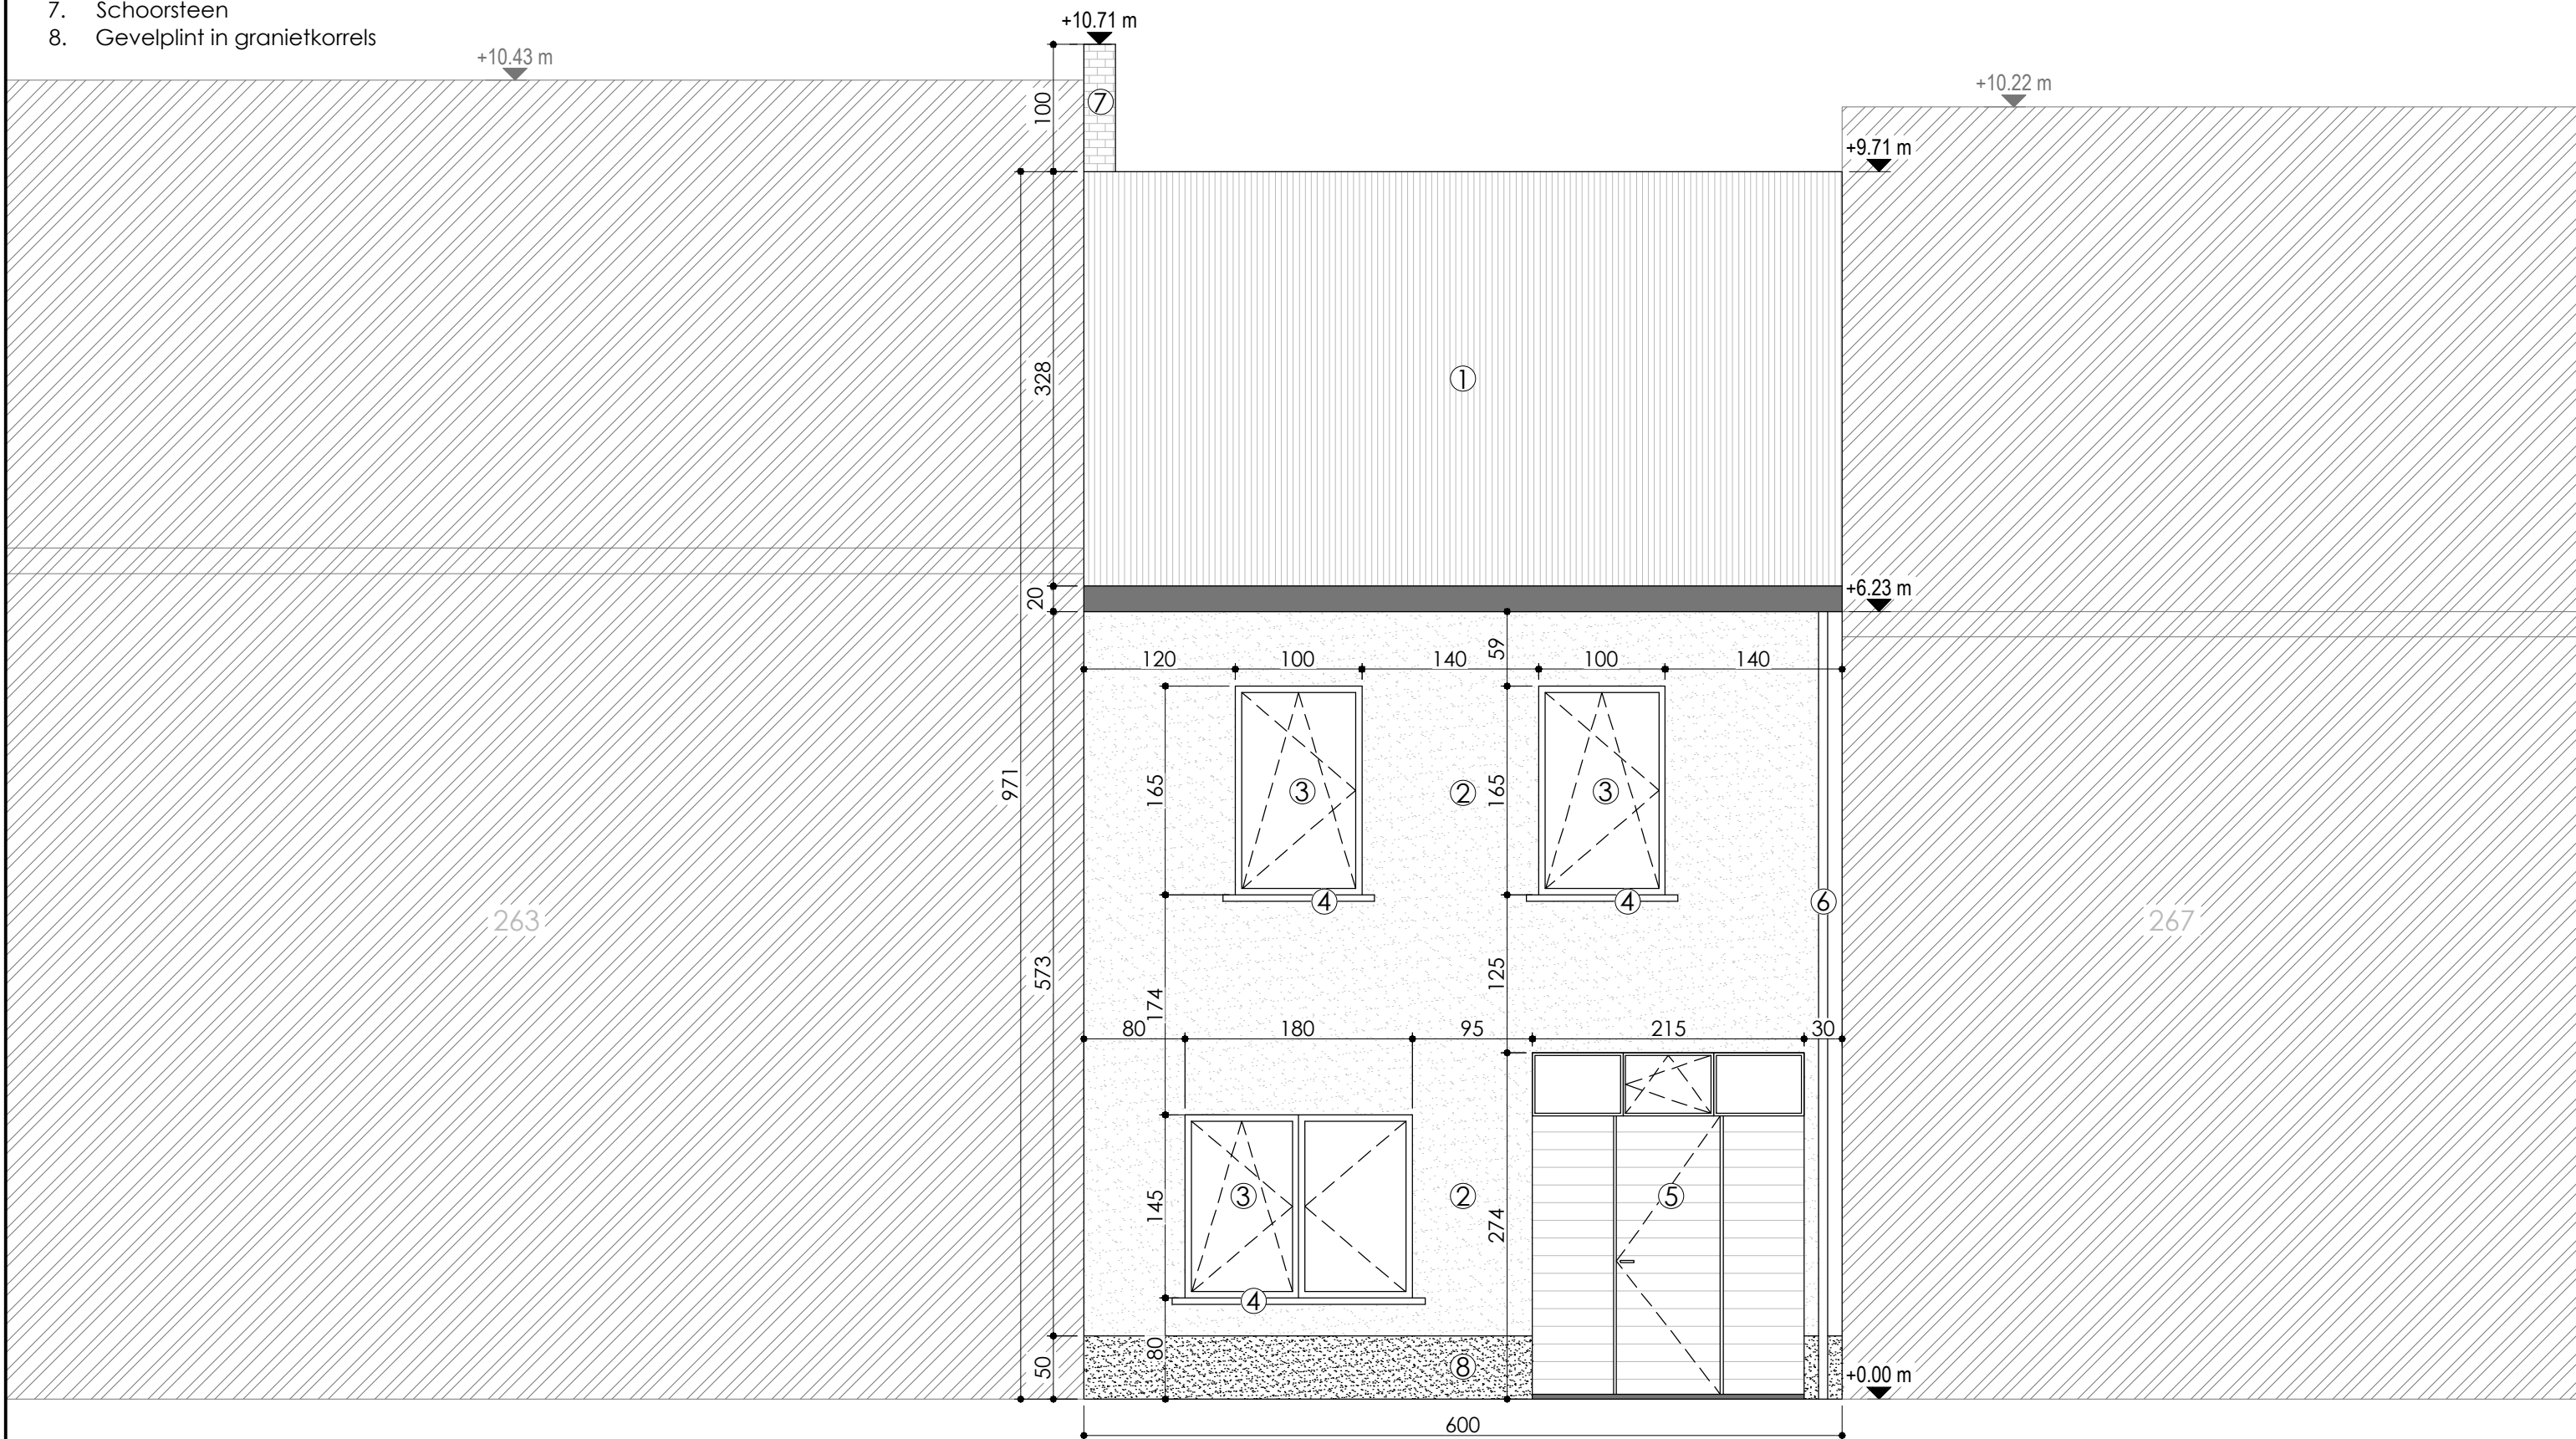

**PROJECT:** GEVELRENOVATIE  
**ADRES:** HEERWEG-ZUID 265, 9052 GENT  
**KADASTER:** 24ste afdeling, Sectie C, 7262M2

**nieuwe toestand VOORGEVEL**  
Schaal: 1:50