


**ZIE BIJZONDERE
VOORWAARDE(N)**




Functie: woning
Kadastrale gegevens:
Martelaarslaan 192,
9000 Gent
44806 Gent
6 AFD/Gent

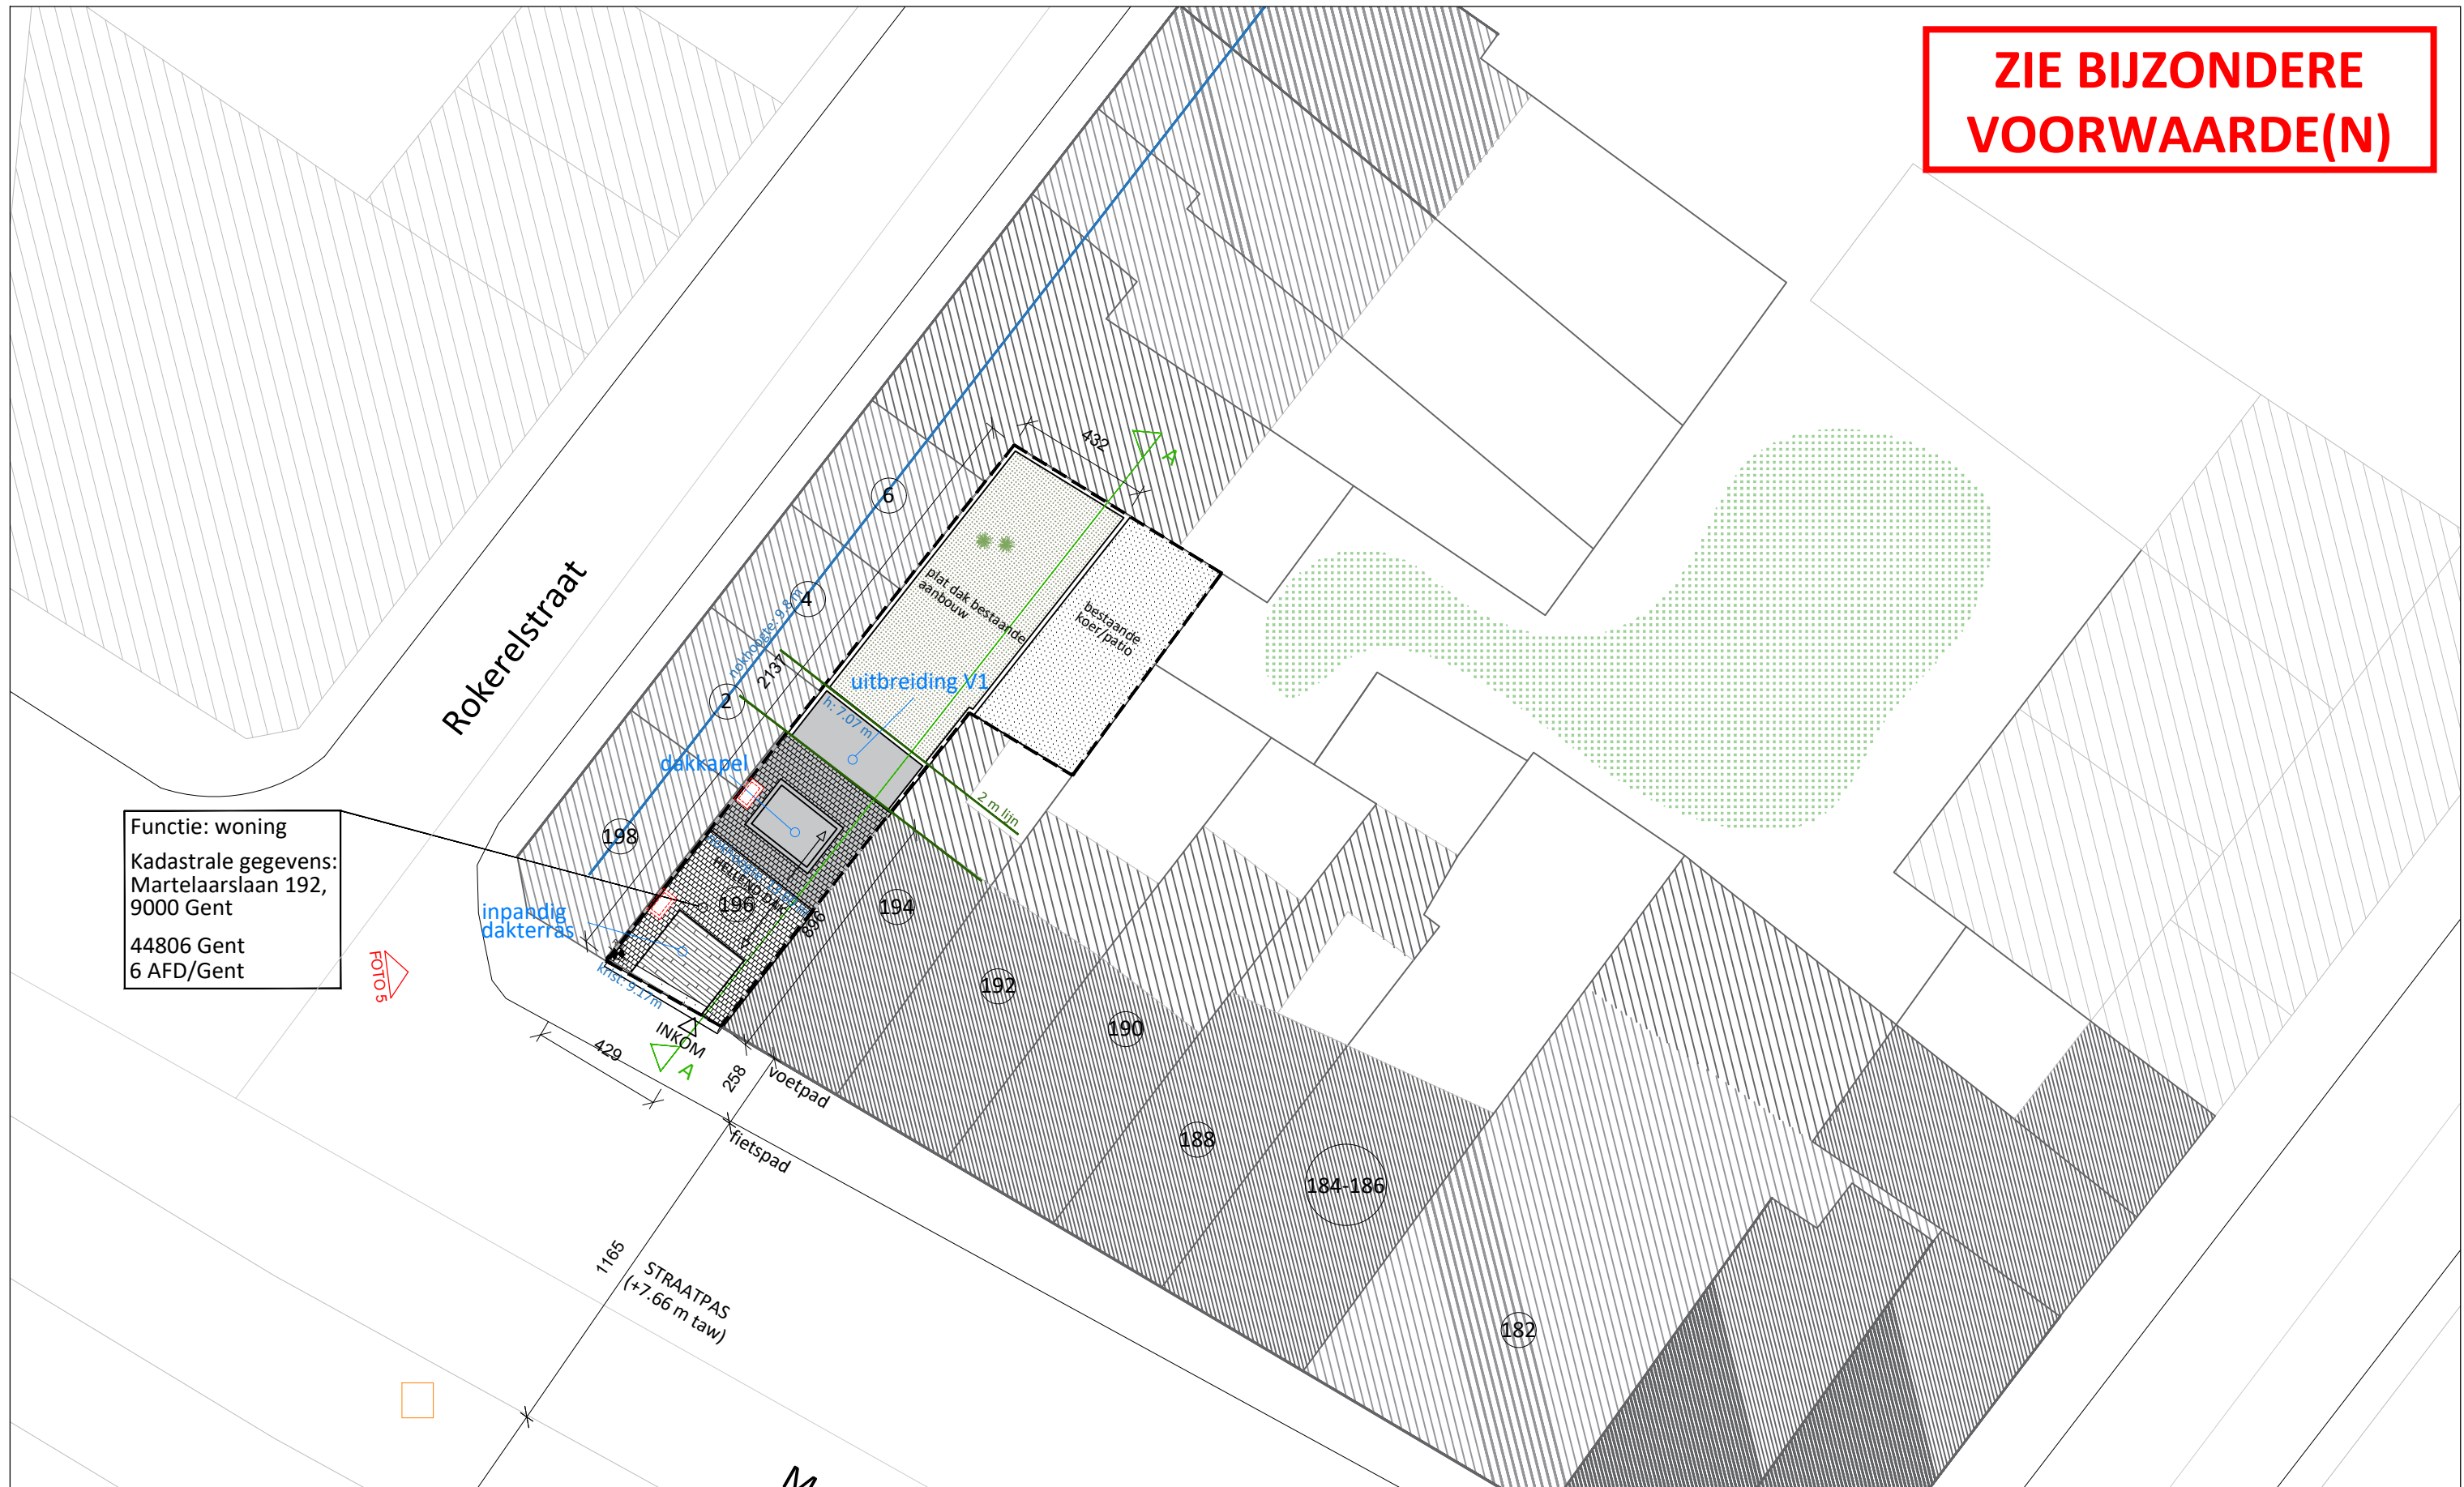

PLAN inplantingsplan

BESTAANDE TOESTAND

schaal 1:200

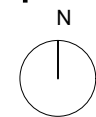

DATUM
2 april 2026

OMV
referentiepunt
51°02' 48" NB
3° 42' 43" OL
referentiepeil in m
afmetingen in cm
tenzij anders vermeld

OPDRACHT
verbouwen en uitbreiden rijwoning

BOUWHEER
Daisy Dejonghe
Pascal Rooms

LOCATIE
Martelaarslaan 196, 9000 Gent

JUNO
architecten

Vlaamsekaai 1
9000 Gent
tel +32(0)9 311 40 61
info@juno-architecten.be