

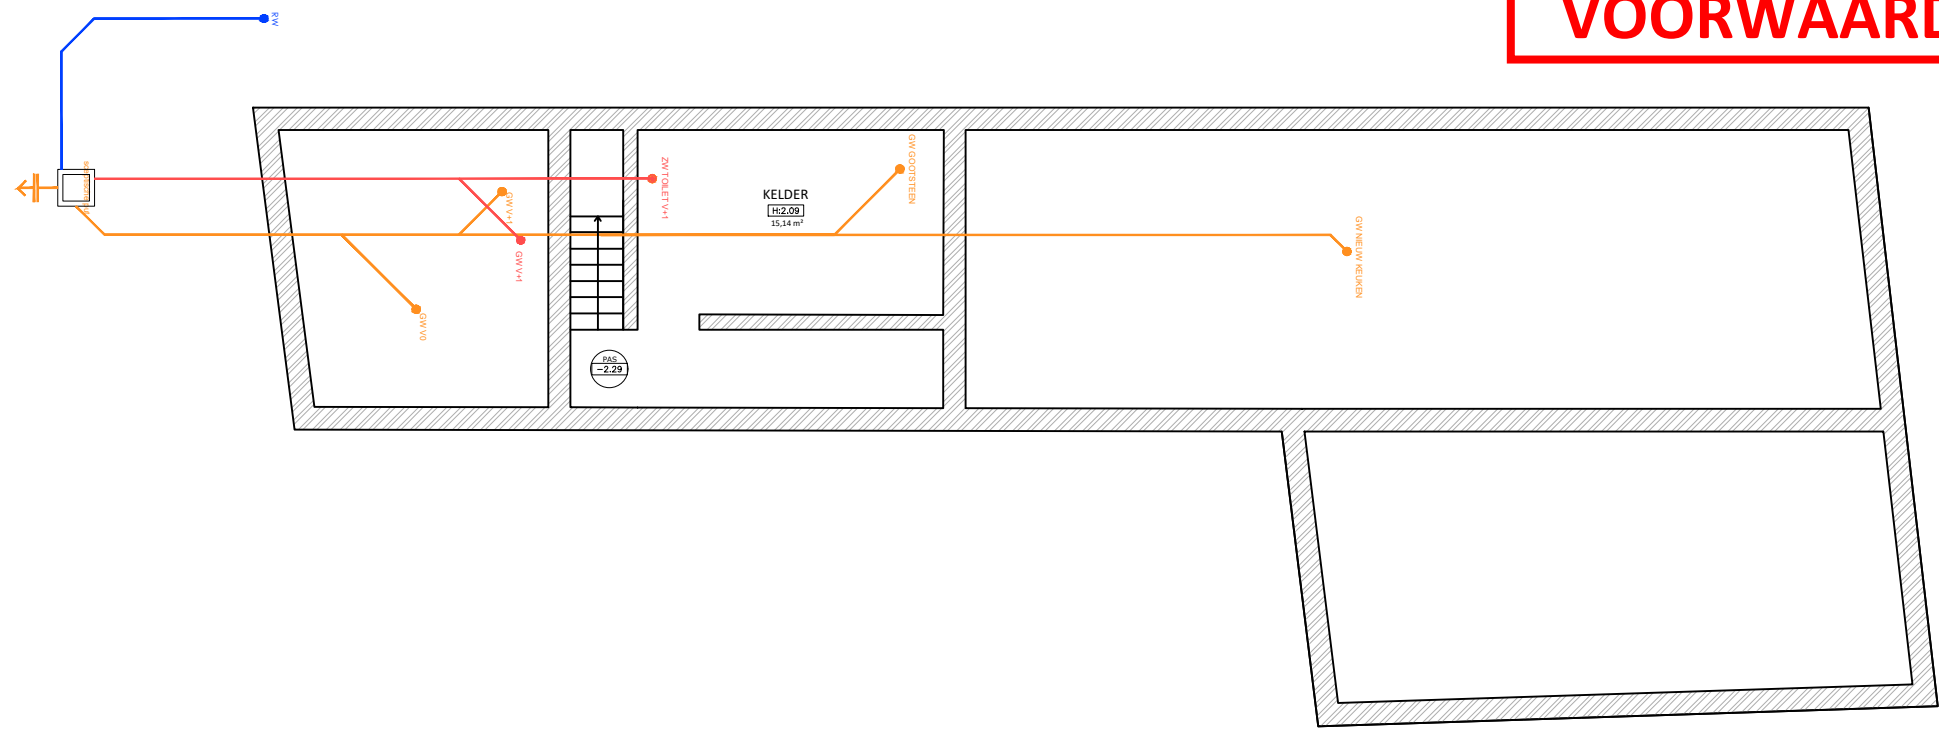


**ZIE BIJZONDERE
VOORWAARDE(N)**

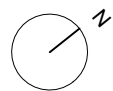

PLAN fundering

NIEUWE TOESTAND
schaal 1:100

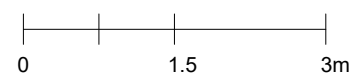

DATUM
31 maart 2026

OMV
referentiepoint
51°02' 48" NB
3° 42' 43" OL
referentiepeil in m
afmetingen in cm
tenzij anders vermeld

OPDRACHT
verbouwen en uitbreiden rijwoning

BOUWHEER
Daisy Dejonghe
Pascal Rooms

LOCATIE
Martelaarslaan 196, 9000 Gent

JUNO
architecten

Vlaamsekaai 1
9000 Gent
tel +32(0)9 311 40 61
info@juno-architecten.be