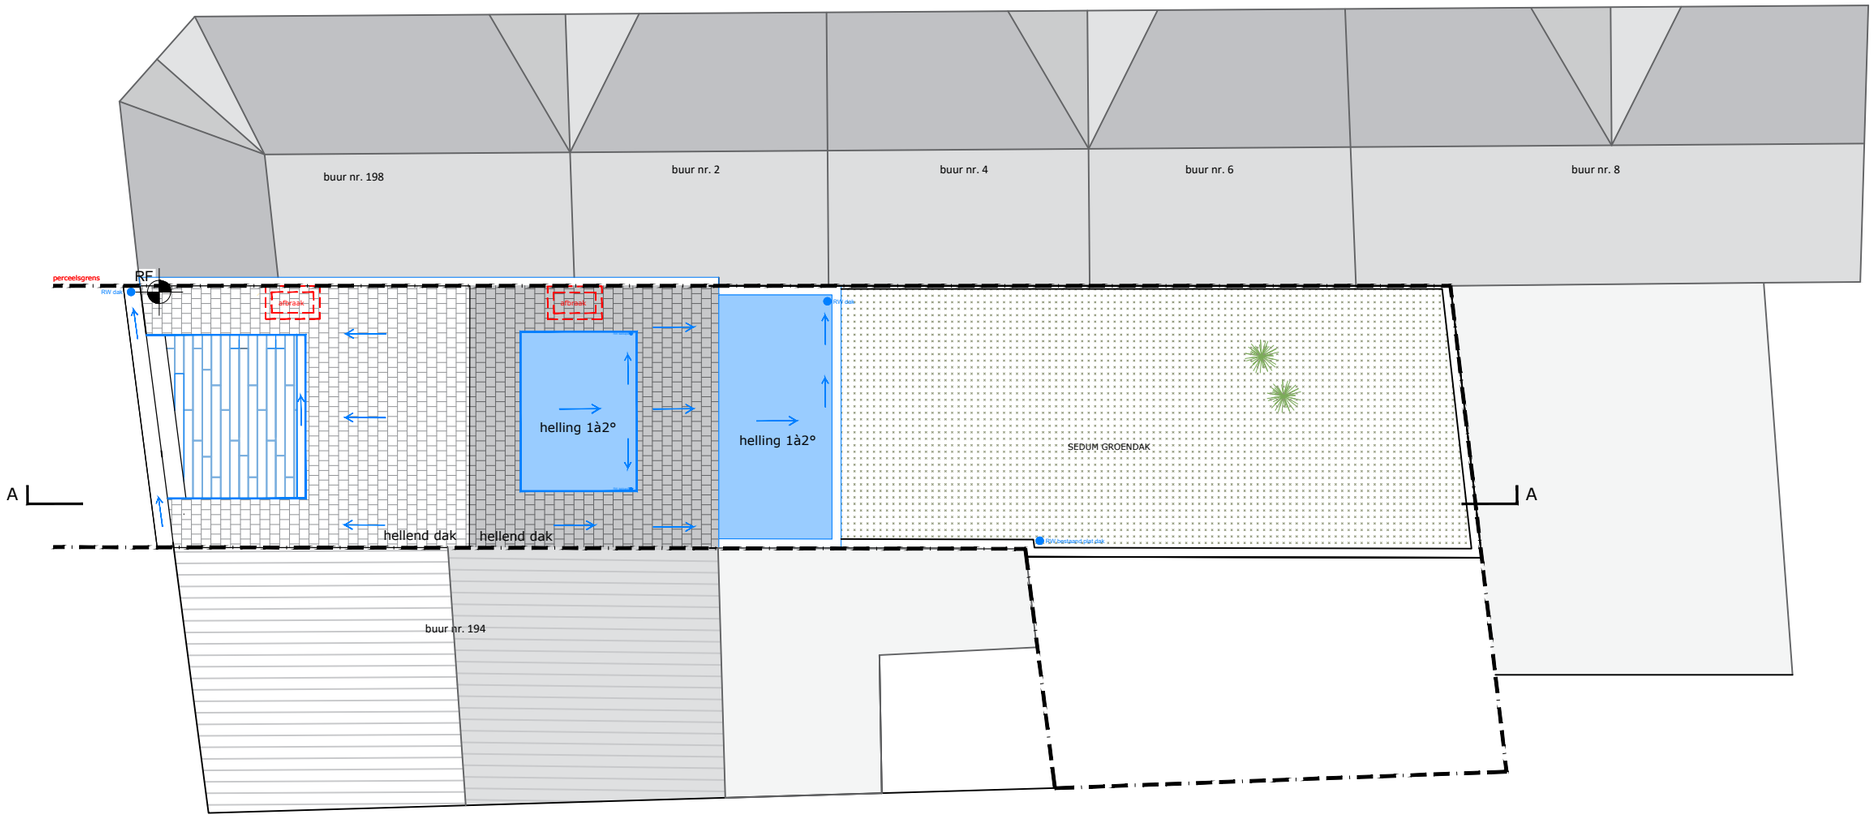


**ZIE BIJZONDERE VOORWAARDE(N)**

# PLAN dakenplan

NIEUWE TOESTAND
schaal 1:100

0 1.5 3m

N

**DATUM**
31 maart 2026

**OMV**
referentiepunt
51°02' 48" NB
3° 42' 43" OL
referentiepeil in m
afmetingen in cm
tenzij anders vermeld

**OPDRACHT**
verbouwen en uitbreiden rijwoning

**BOUWHEER**
Daisy Dejonghe
Pascal Rooms

**LOCATIE**
Martelaarslaan 196, 9000 Gent

JUNO architecten
Vlaamsekaai 1
9000 Gent
tel +32(0)9 311 40 61
info@juno-architecten.be