


profiel woning
Martelaarslaan 15
9000 Gent

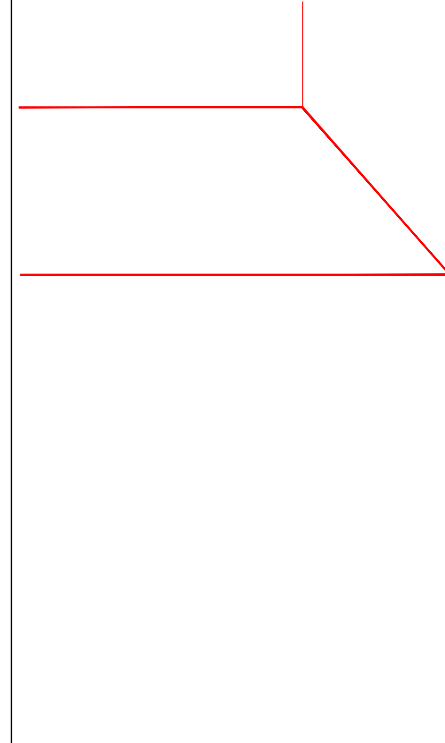

VOETPAD
(+7.70 m taw)
-0.04

STRAATPAS
(+7.80 m taw)
+0.06

Rijbaan
Martelaarslaan




tramporen

STRAATPAS
(+7.77 m taw)
+0.03

Rijbaan
Martelaarslaan

(+7.74 m taw)
-0.10 +0.00
voetpad
(+7.64 m taw)

Te verbouwen Martelaarslaan 196, 9000 Gent

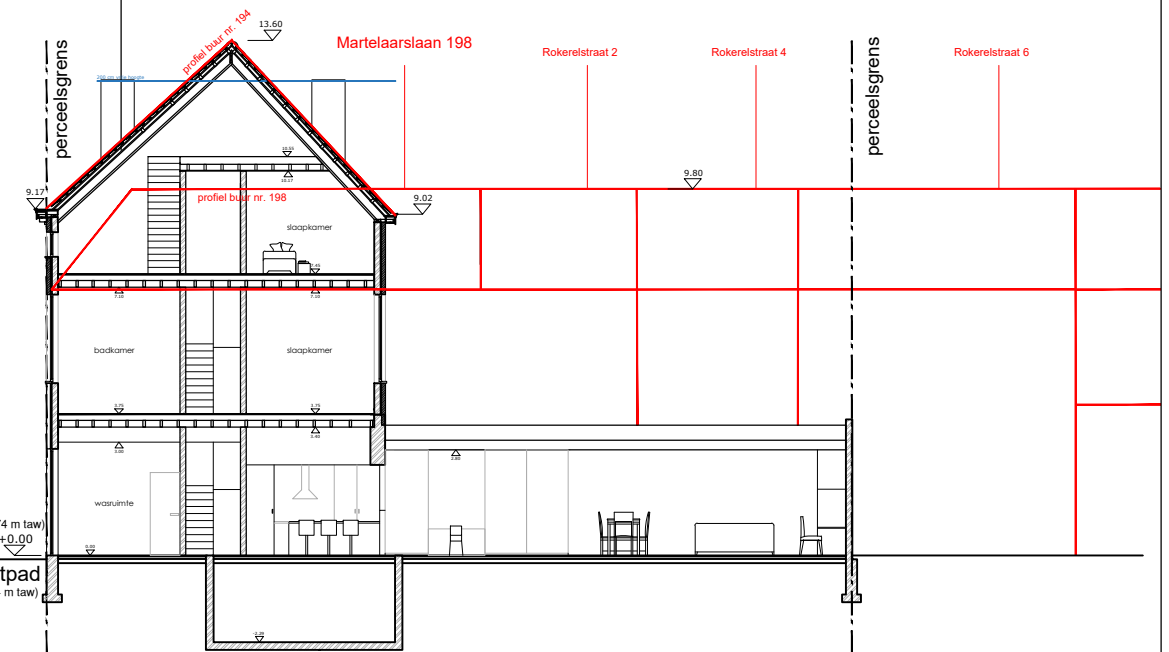

WONING
ADRES: MARTELAARSLAAN 196 GENT
afd. 6
ID 44806F0622 / 00x0018

TAW +0.00

PLAN terreinprofiel

BESTAANDE TOESTAND

schaal 1:200

DATUM
31 maart 2026

OMV
referentiepunt
51°02' 48" NB
3° 42' 43" OL
referentiepeil in m
afmetingen in cm
tenzij anders vermeld

OPDRACHT
verbouwen en uitbreiden rijwoning

BOUWHEER
Daisy Dejonghe
Pascal Rooms

LOCATIE
Martelaarslaan 196, 9000 Gent

JUNO
architecten

Vlaamsekaai 1
9000 Gent
tel +32(0)9 311 40 61
info@juno-architecten.be