


profiel woning
Martelaarslaan 15
9000 Gent

**ZIE BIJZONDERE
VOORWAARDE(N)**

Te verbouwen Martelaarslaan 196, 9000 Gent

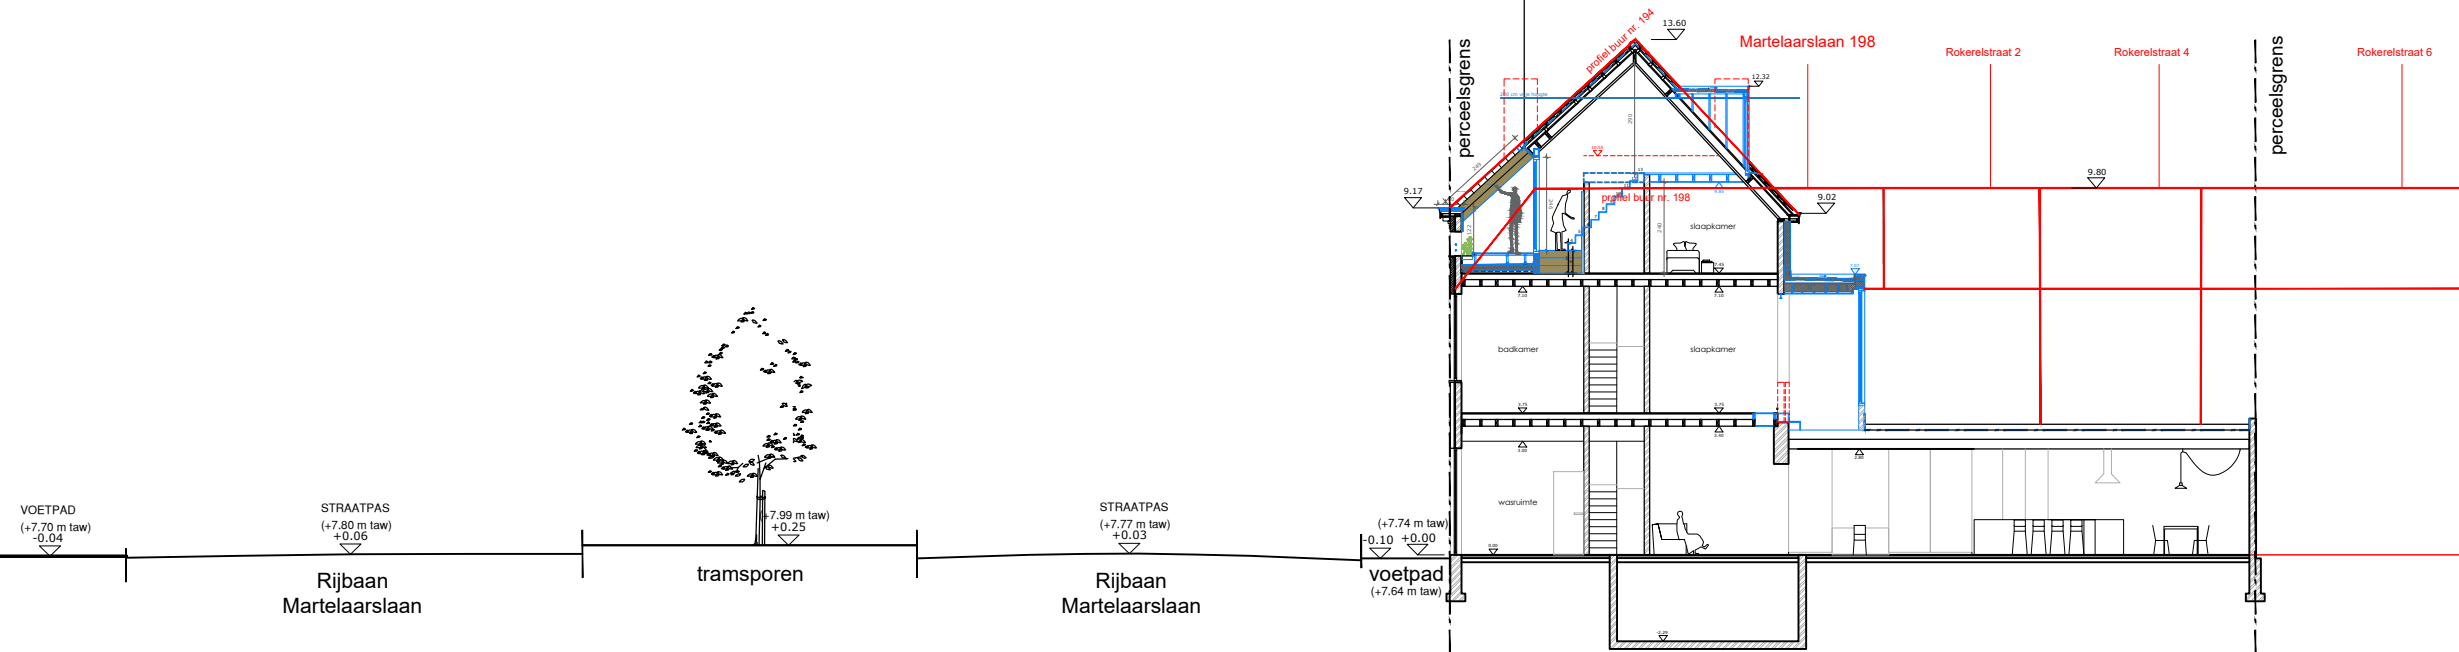

WONING
ADRES: MARTELAARSLAAN 196 GENT
afd. 6
ID 44806F0622 / 00x0018

TAW +0.00

PLAN terreinprofiel

BESTAANDE TOESTAND
schaal 1:200

DATUM
2 april 2026

OMV
referentiepunt
51°02'48" NB
3°42'43" OL
referentiepeil in m
afmetingen in cm
tenzij anders vermeld

OPDRACHT
verbouwen en uitbreiden rijwoning

BOUWHEER
Daisy Dejonghe
Pascal Rooms

LOCATIE
Martelaarslaan 196, 9000 Gent

JUNO
architecten

Vlaamsekaai 1
9000 Gent
tel +32(0)9 311 40 61
info@juno-architecten.be