**LEGENDE**

1. Dakpannen rood genuanceerd
2. Gevelsteen rood genuanceerd
3. Buitenschrijnwerk met heldere beglazing
4. Dorpel in blauwe hardsteen
5. Buitendeur in aluminium
6. Gevelplint in natuursteen

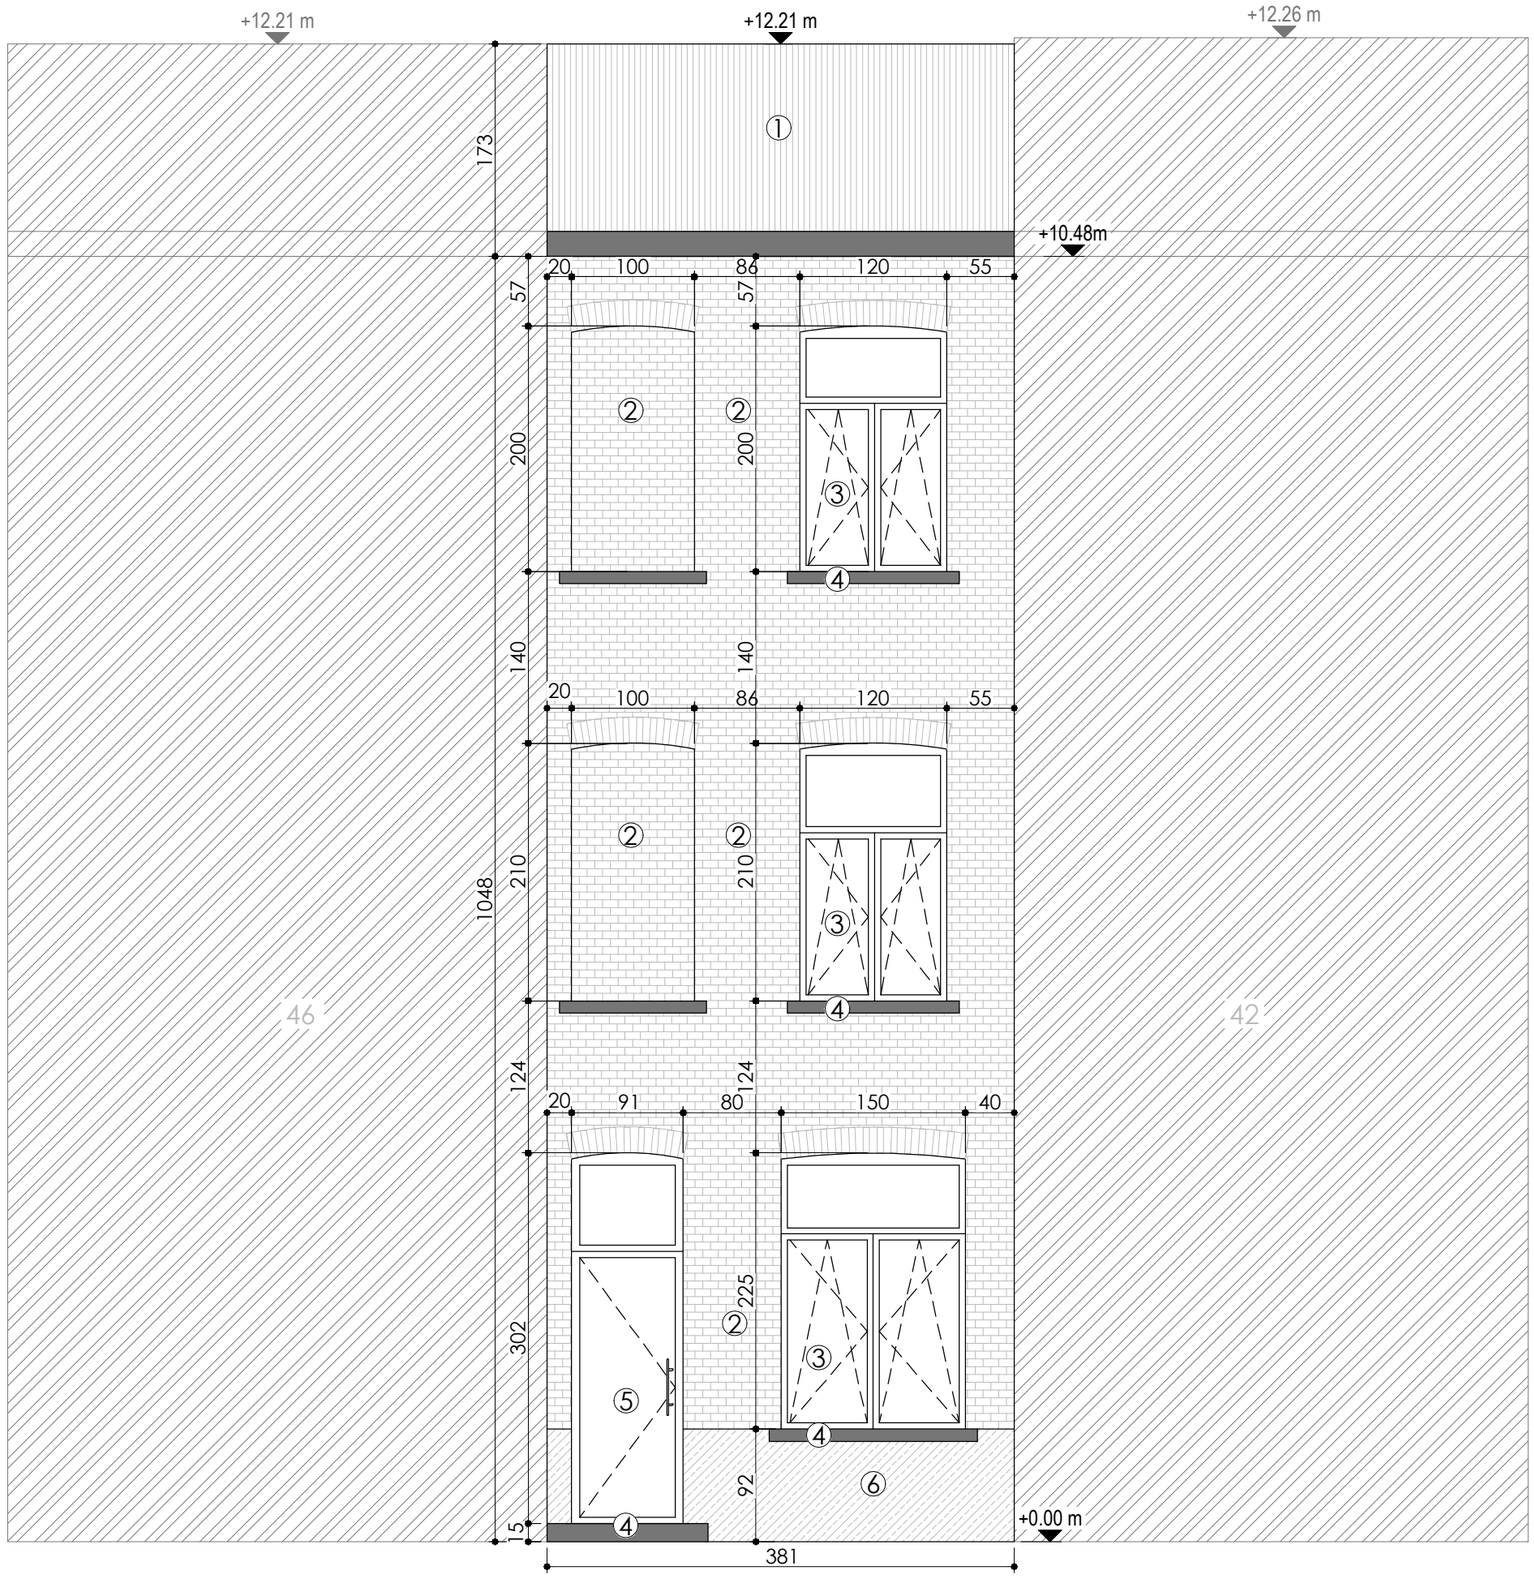


**PROJECT**: GEVELRENOVATIE
**ADRES**: KARTUIZERLAAN 44, 9000 GENT
**KADASTER**: 1ste afdeling, Sectie A, 1528N2

**bestaande toestand VOORGEVEL**
Schaal: 1:50