ZIE BIJZONDERE VOORWAARDE(N)

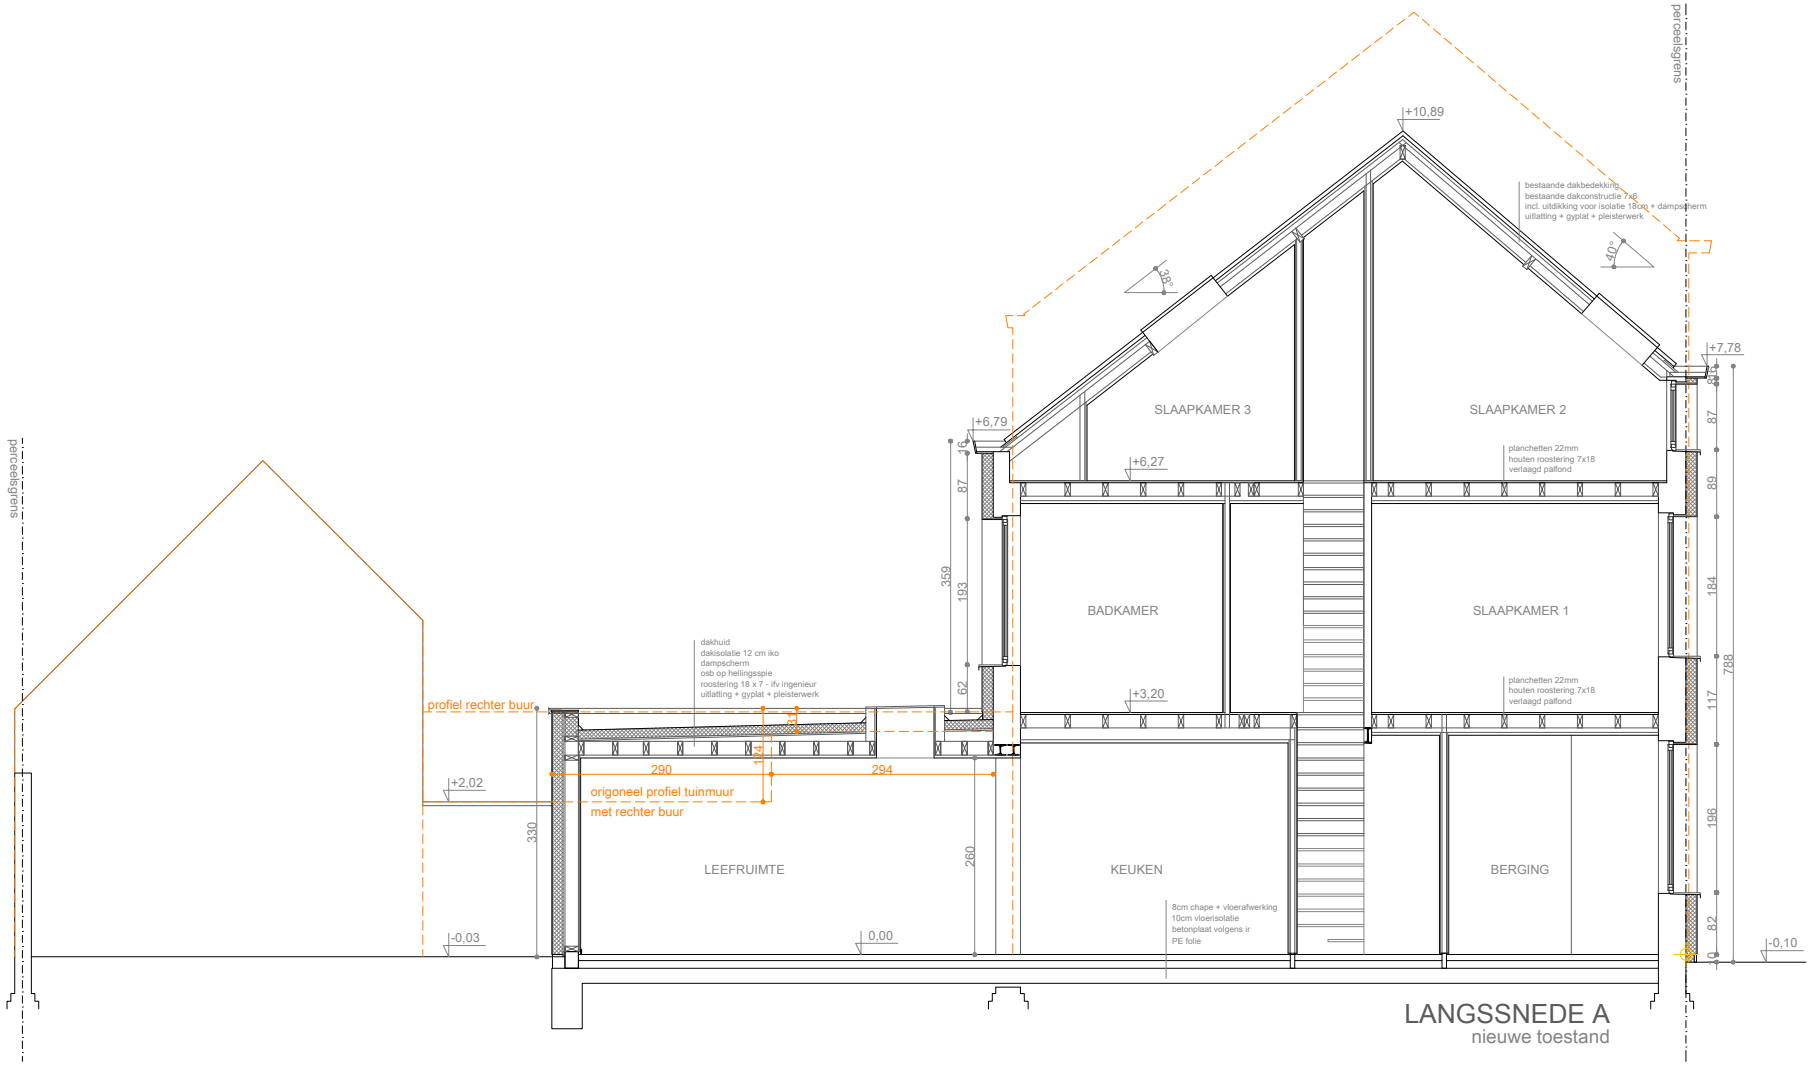

LANGSSNEDE A
nieuwe toestand

REGULARISEREN EN RENOVEREN VAN EEN WONING	PLANELEMENT WONING	DATUM: 26/02/2026	SCHAAL 1/100
OOST-VLAANDEREN Melkerijstraat 10, 9000 Gent	SNEDE A nieuwe toestand		0m 1 2 3 4 5m