ZIE BIJZONDERE VOORWAARDE(N)

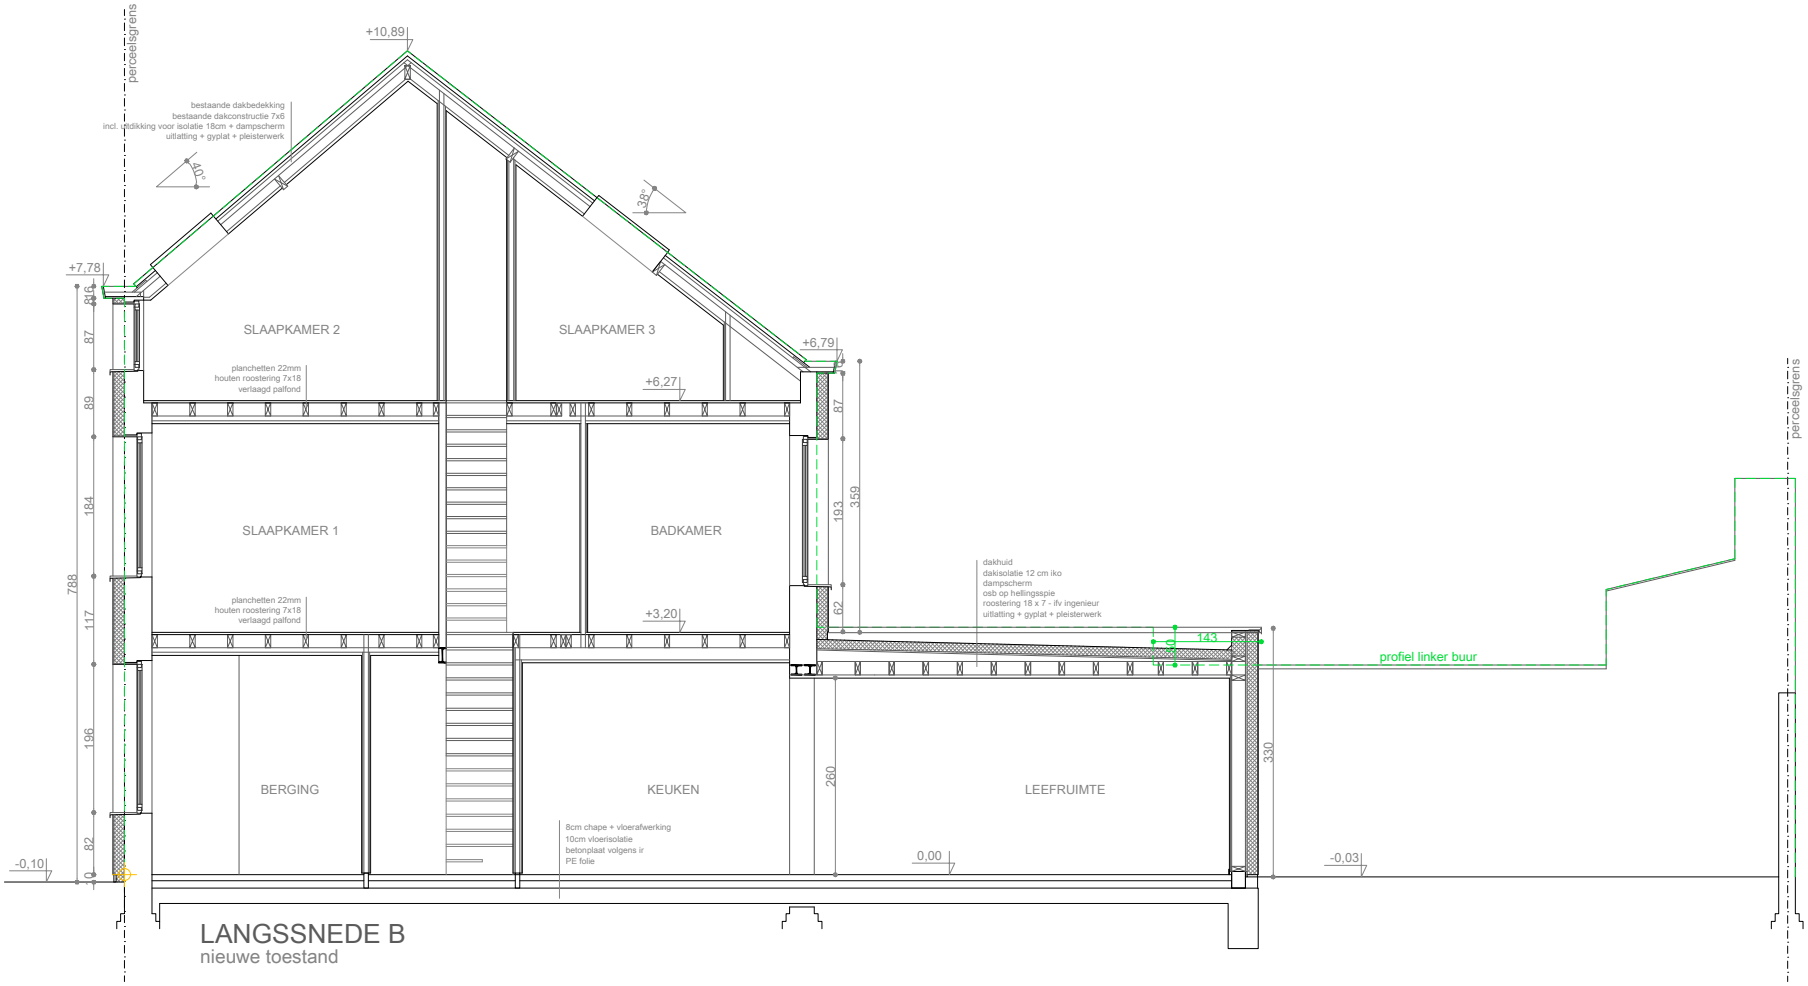

REGULARISEREN EN RENOVEREN VAN EEN WONING | **PLANELEMENT WONING** | **DATUM: 26/02/2026** | **SCHAAL** 1/100

OOST-VLAANDEREN
Melkerijstraat 10, 9000 Gent

SNEDE B
nieuwe toestand

0m 1 2 3 4 5m