


nr.
28

nr.
26

nr.
24

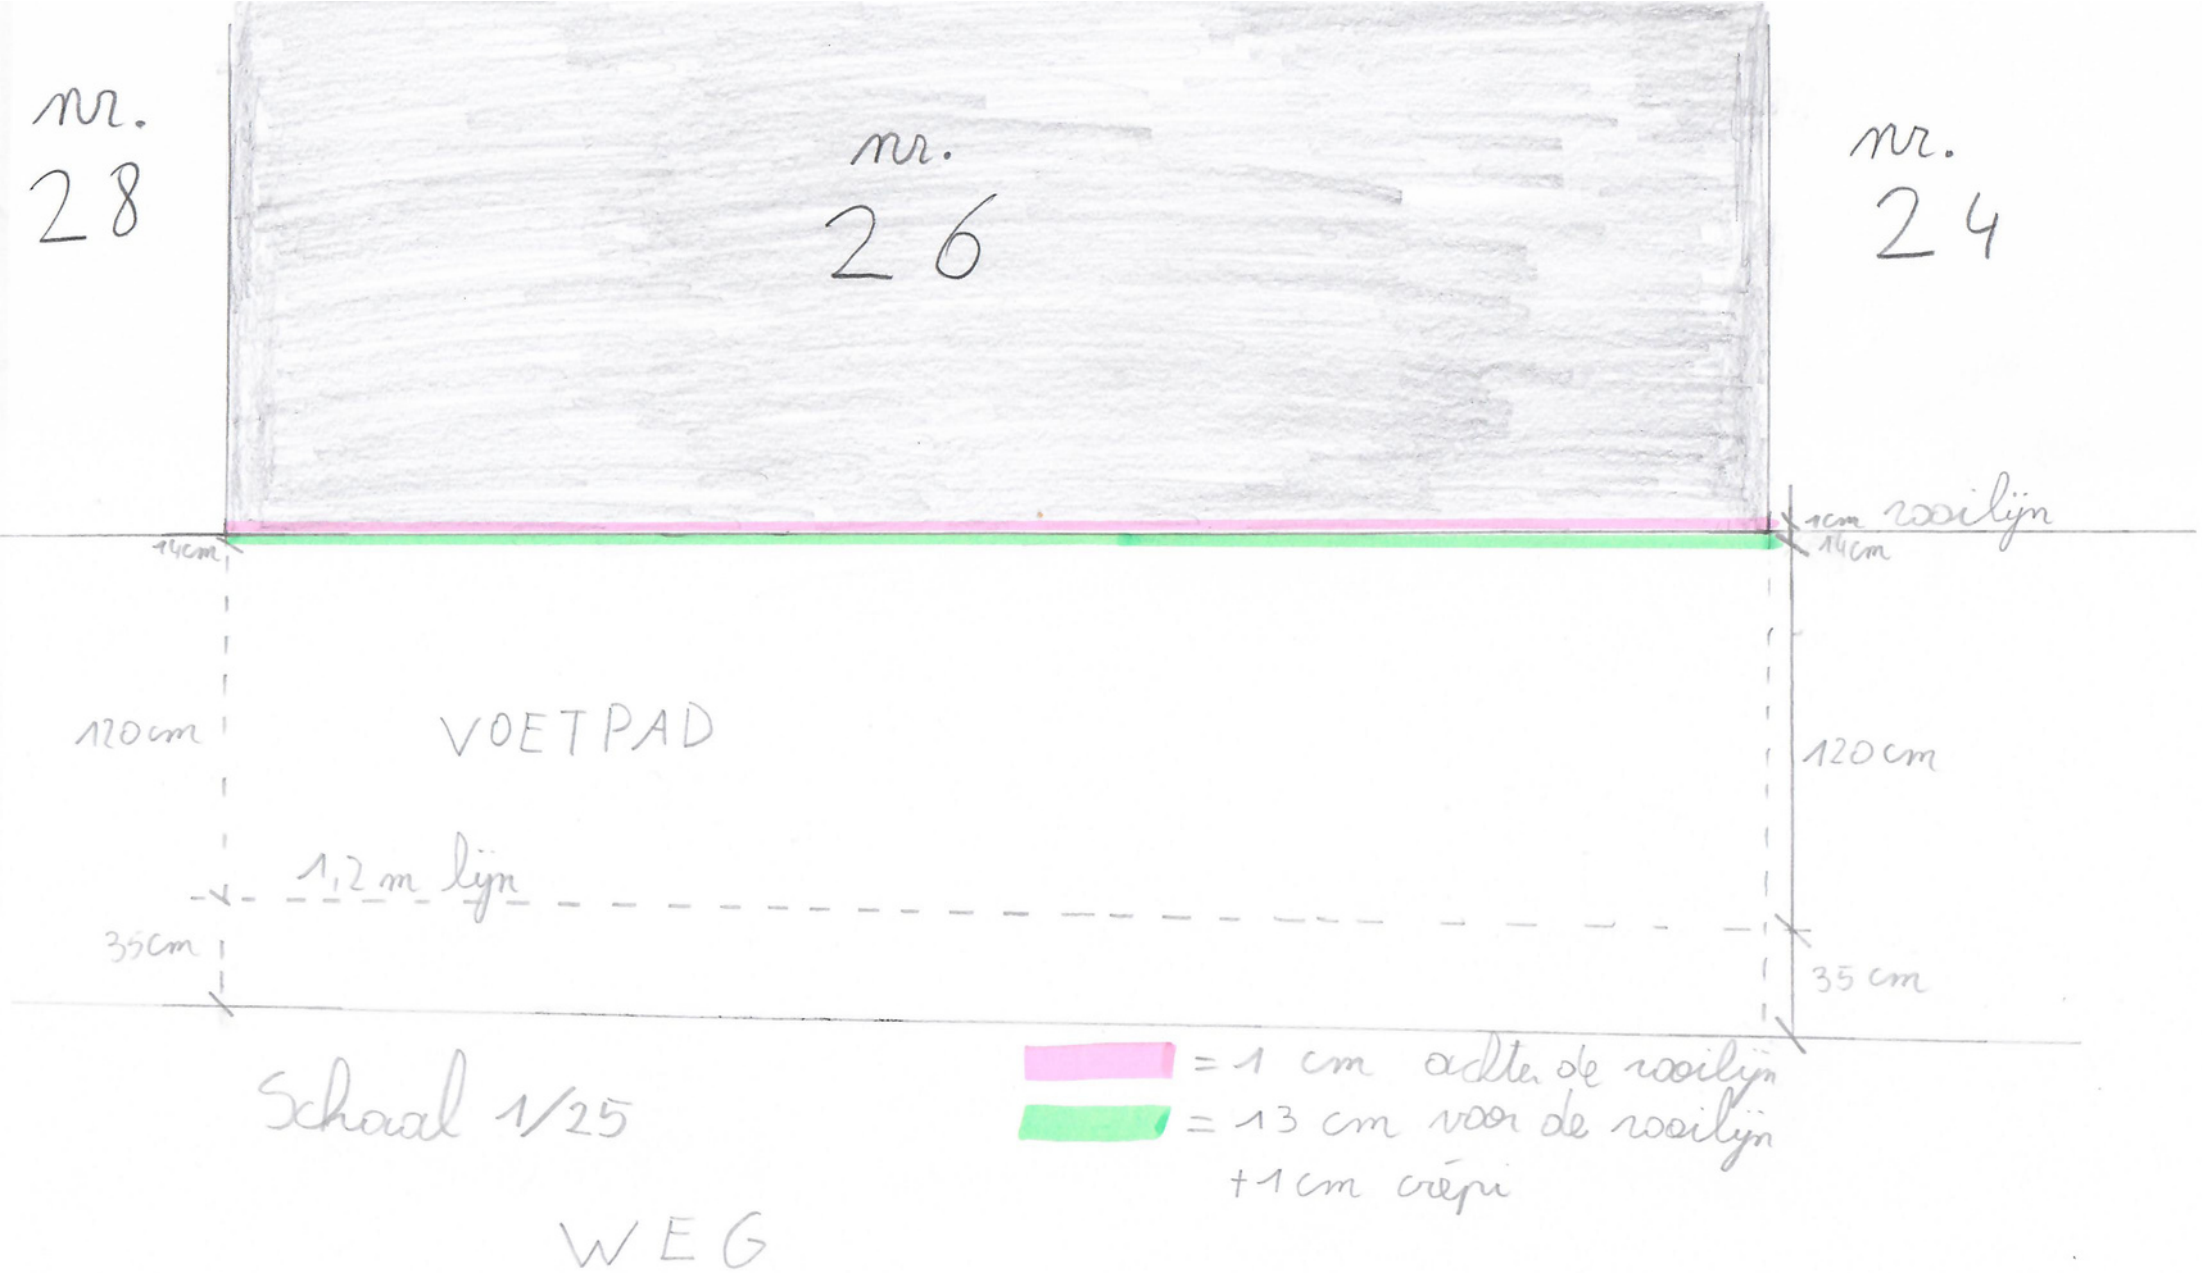

**ZIE BIJZONDERE
VOORWAARDE(N)**