


**ZIE BIJZONDERE
VOORWAARDE(N)**

Snede
Nieuwe toestand
Schaal
1/50



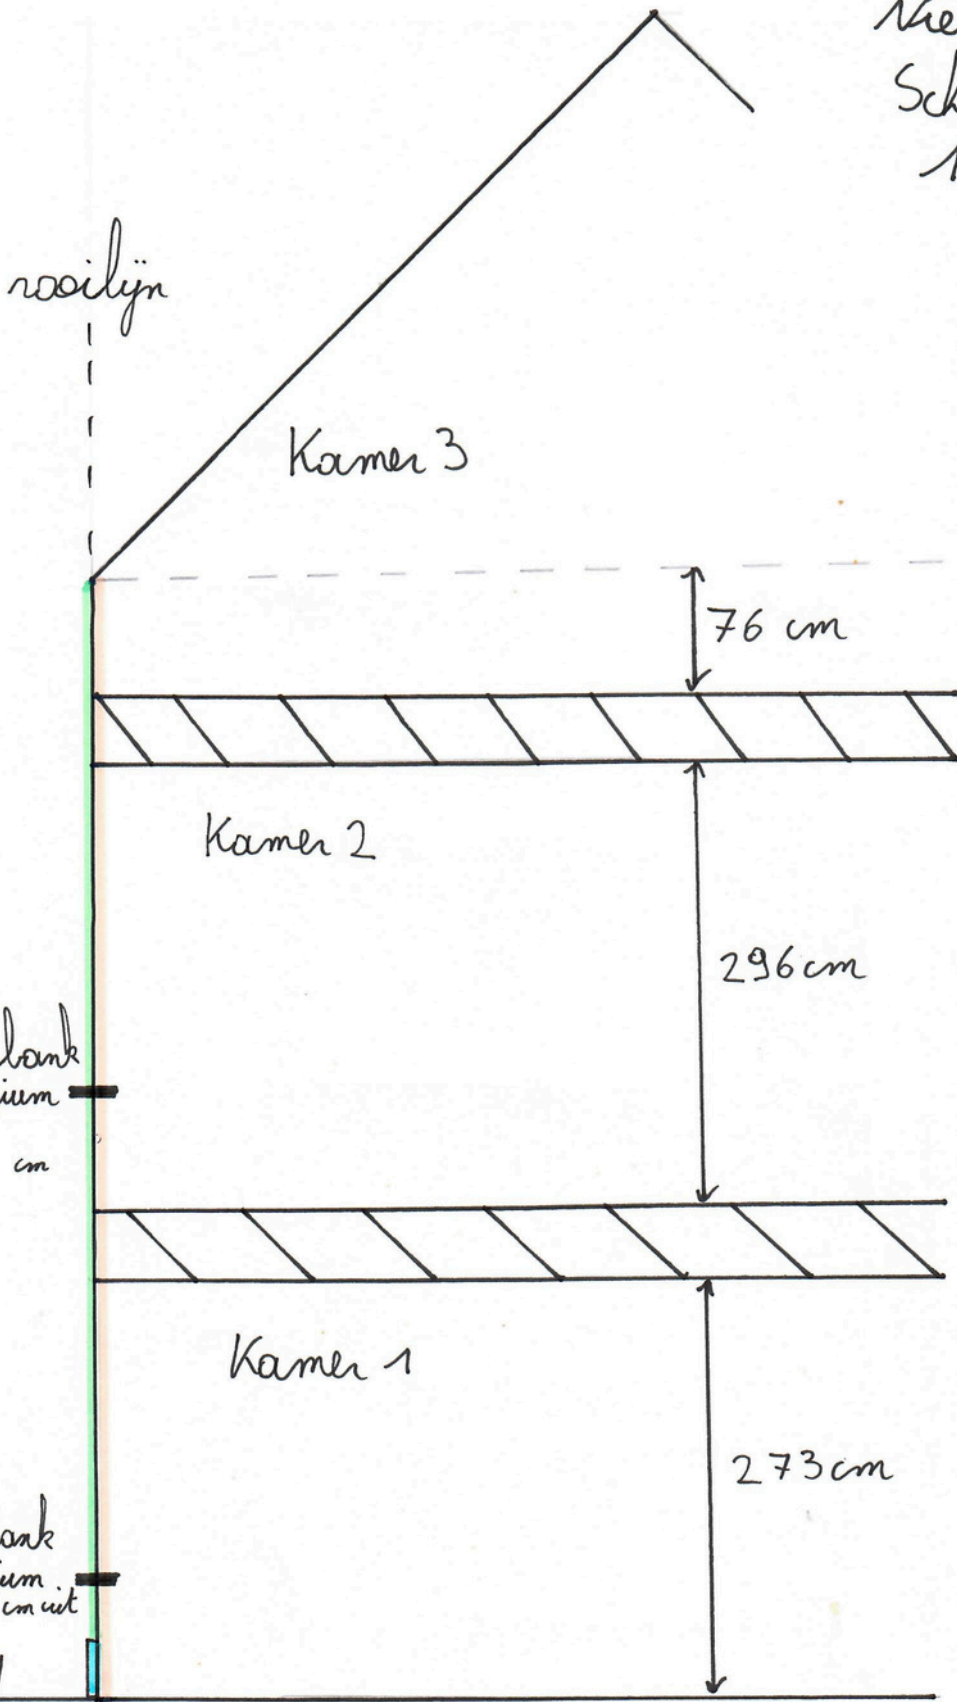


Vensterbank
aluminium

Steekt 3 cm
uit

Vensterbank
aluminium
Steekt 3 cm uit

Vaetpod

155cm

-  = Anduinsteen, ingewerkt in gewel
-  = isolatie voor rooilijn + crepi. 14cm
-  = isolatie achter rooilijn, na afkappen gewel. 1cm