

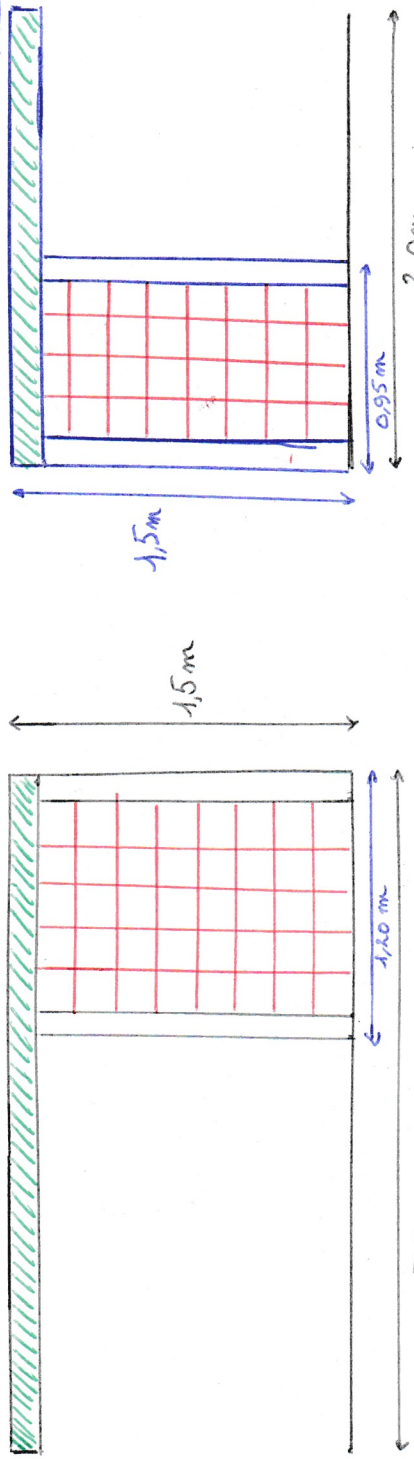


Constructieve tekening fietsenberging

bekonniet als klimhulp
 graendat 10 cm sedum.
 houten palen
 houten wand

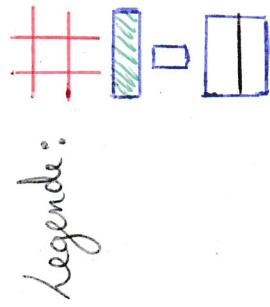

P Vooranzicht

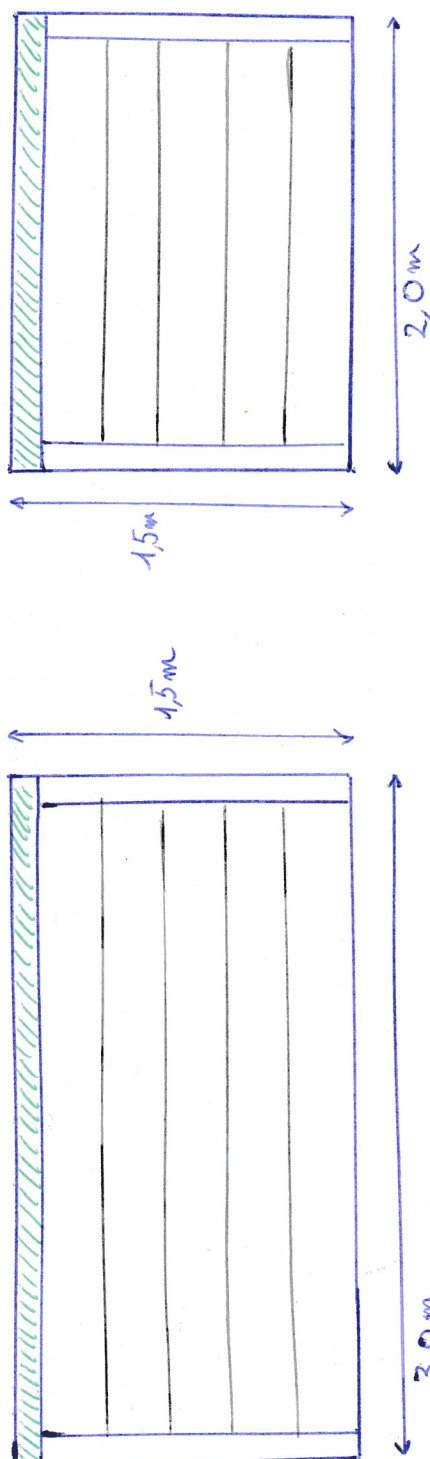

P achteranzicht

Schaal: 3cm = 10m