ZIE BIJZONDERE VOORWAARDE(N)

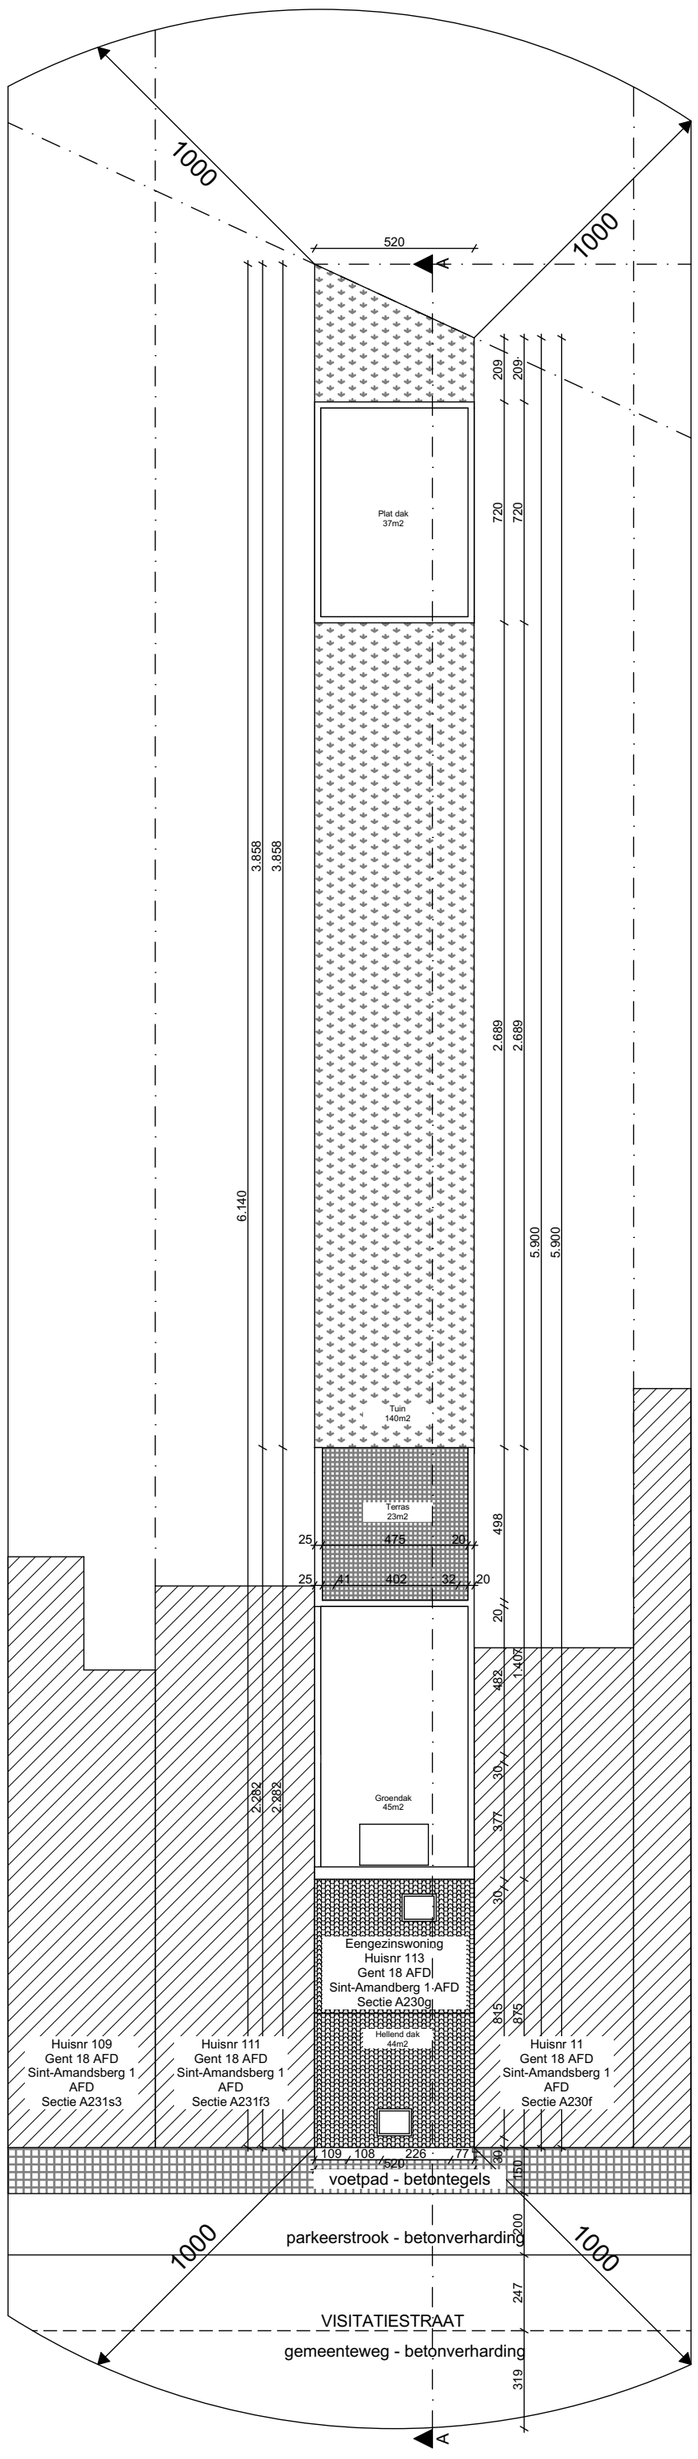

Visitatiestraat 113 9040 Gent	Inplantingsplan NT	Schaal 1:200	19/10/25	22/30

0 1 2 3 4 5 6 7 8 9 10