ZIE BIJZONDERE VOORWAARDE(N)

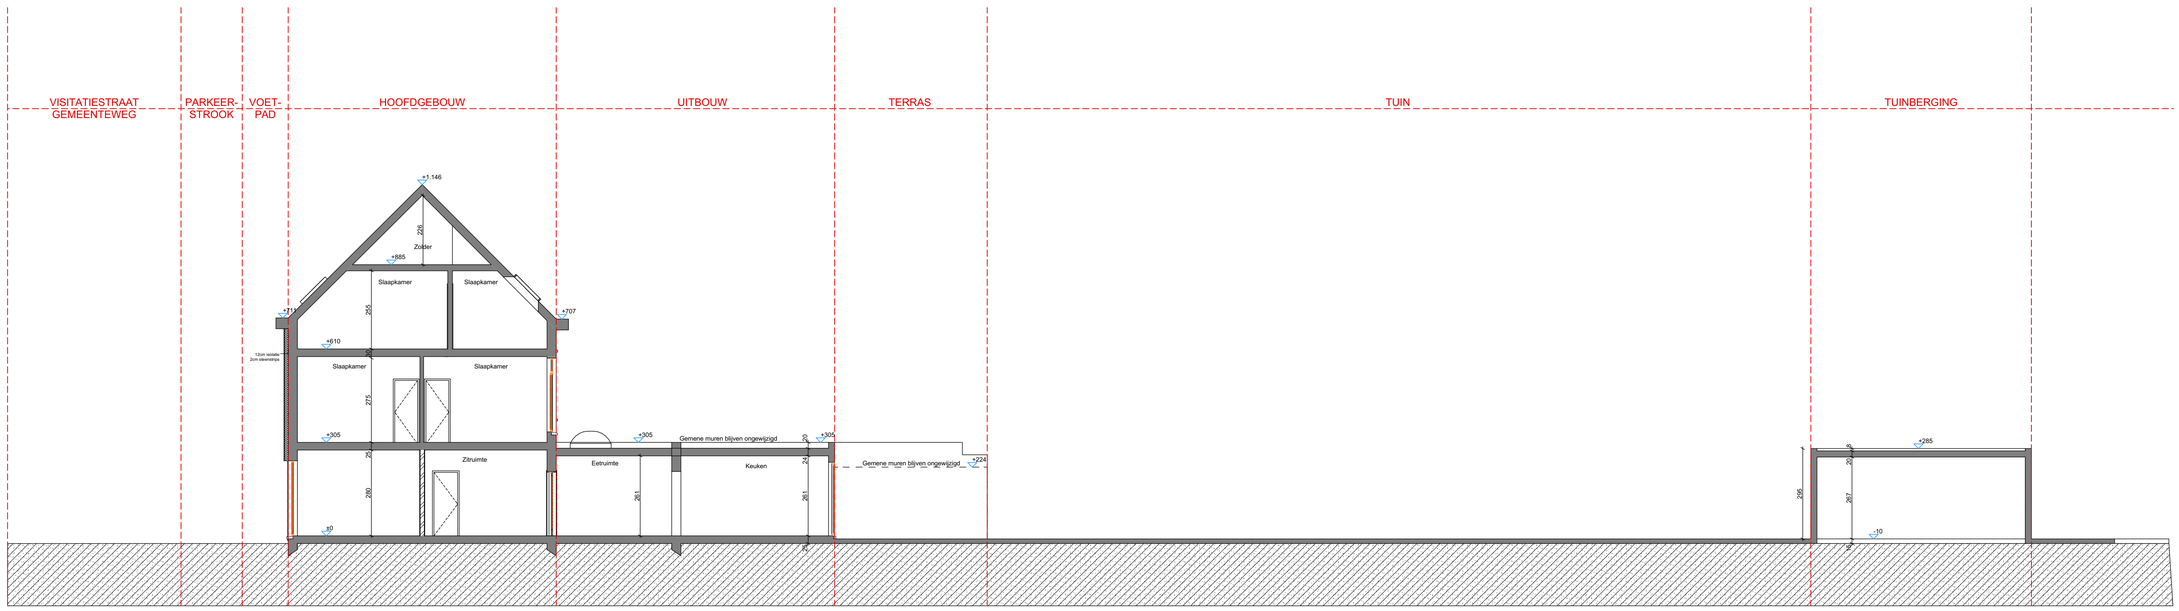

Visitatiestraat 113 9040 Gent	Doorsnede AA NT	Schaal 1:100	19/10/25	27/30	0 1 2 3 4 5 6 7 8 9 10