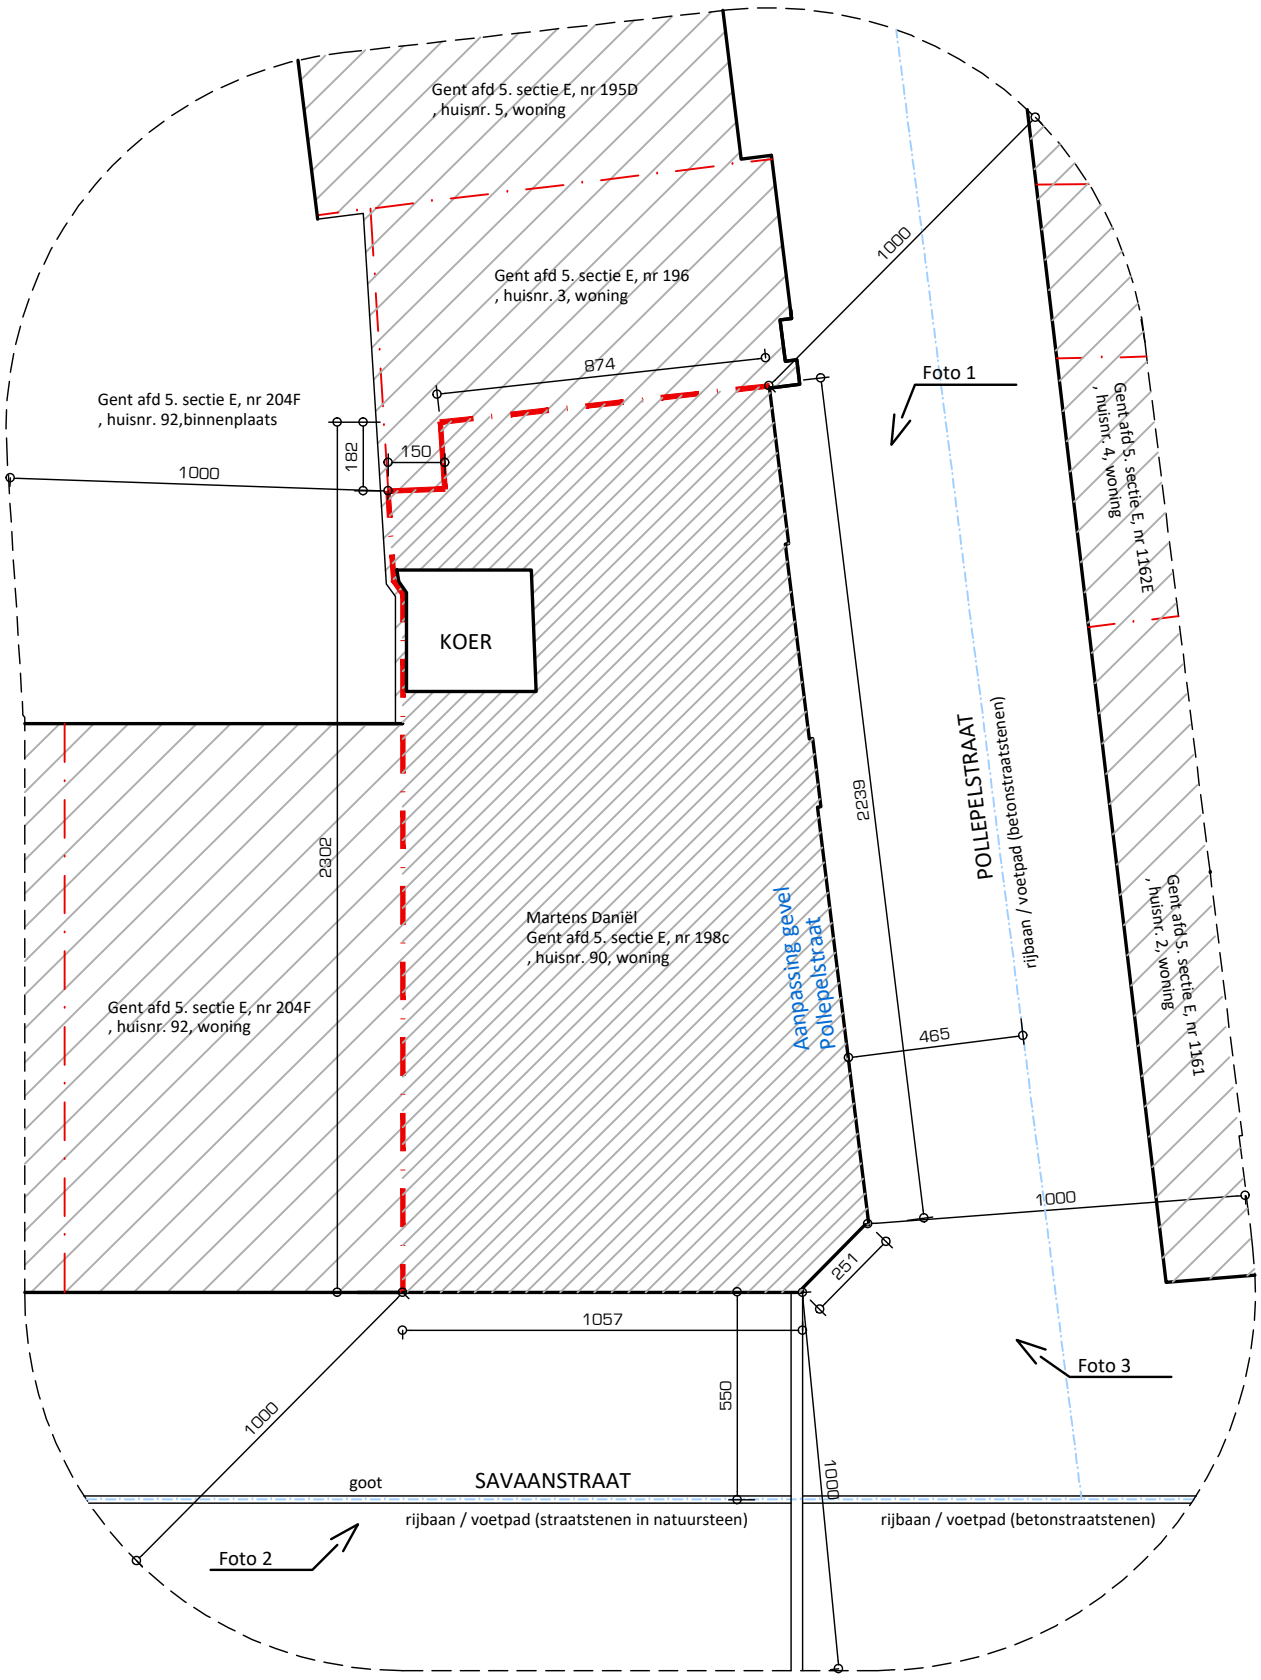

INPLANTINGSPLAN BESTAAND=NIEUW (sch. 1/200)

0 2 10 20 meter

WOW ARCHITECTUUR | INTERIEUR

MRTNS.125 5 mrt 2026

VERGUNNING AANVRAAG

Inplanting bestaand=nieuw

Schaal 1:200 - A3

MRTNS.125_schetsontwerp

Plannen en tekeningen mogen niet gekopieerd en/of verspreid worden in welke vorm dan ook, zonder voorafgaande schriftelijke toestemming van de ontwerper.