Snede nieuwe toestand (schaal 1/50)

ONDERWERP: GEVEL ISOLEREN + CREPI PLAATSEN
ADRES BOUWPLAATS: Begijnengracht 6, 9000 Gent
NAAM AANVRAGER: Bart Joris
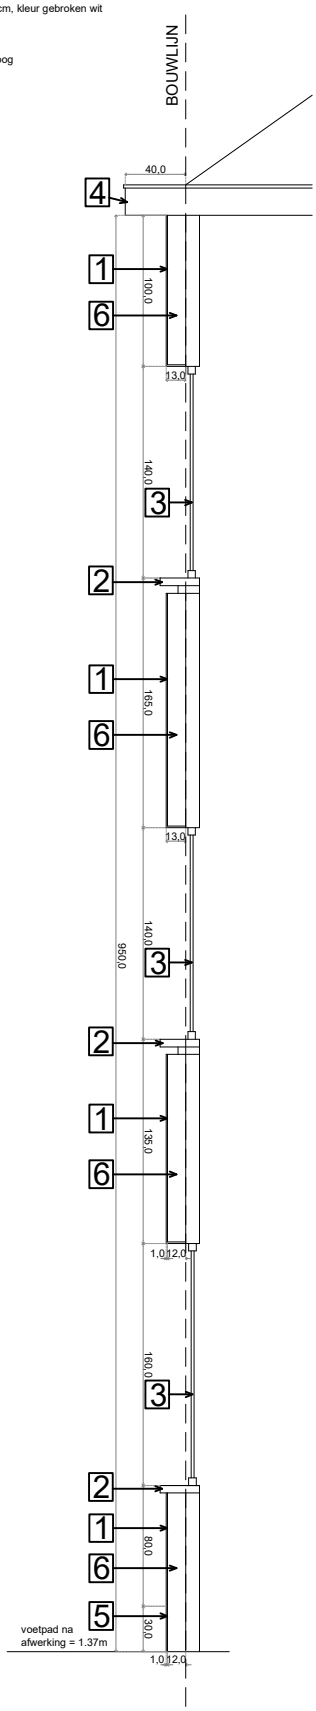
Legende
1. siliconenharspleister (crepi) dikte 1cm, kleur gebroken wit
2. nieuwe raamdorpel in blauwe steen
3. raam
4. bakgoot in kunststof, kleur wit
5. gevelplint in blauwe steen, 30cm hoog
6. EPS isolatie 12cm