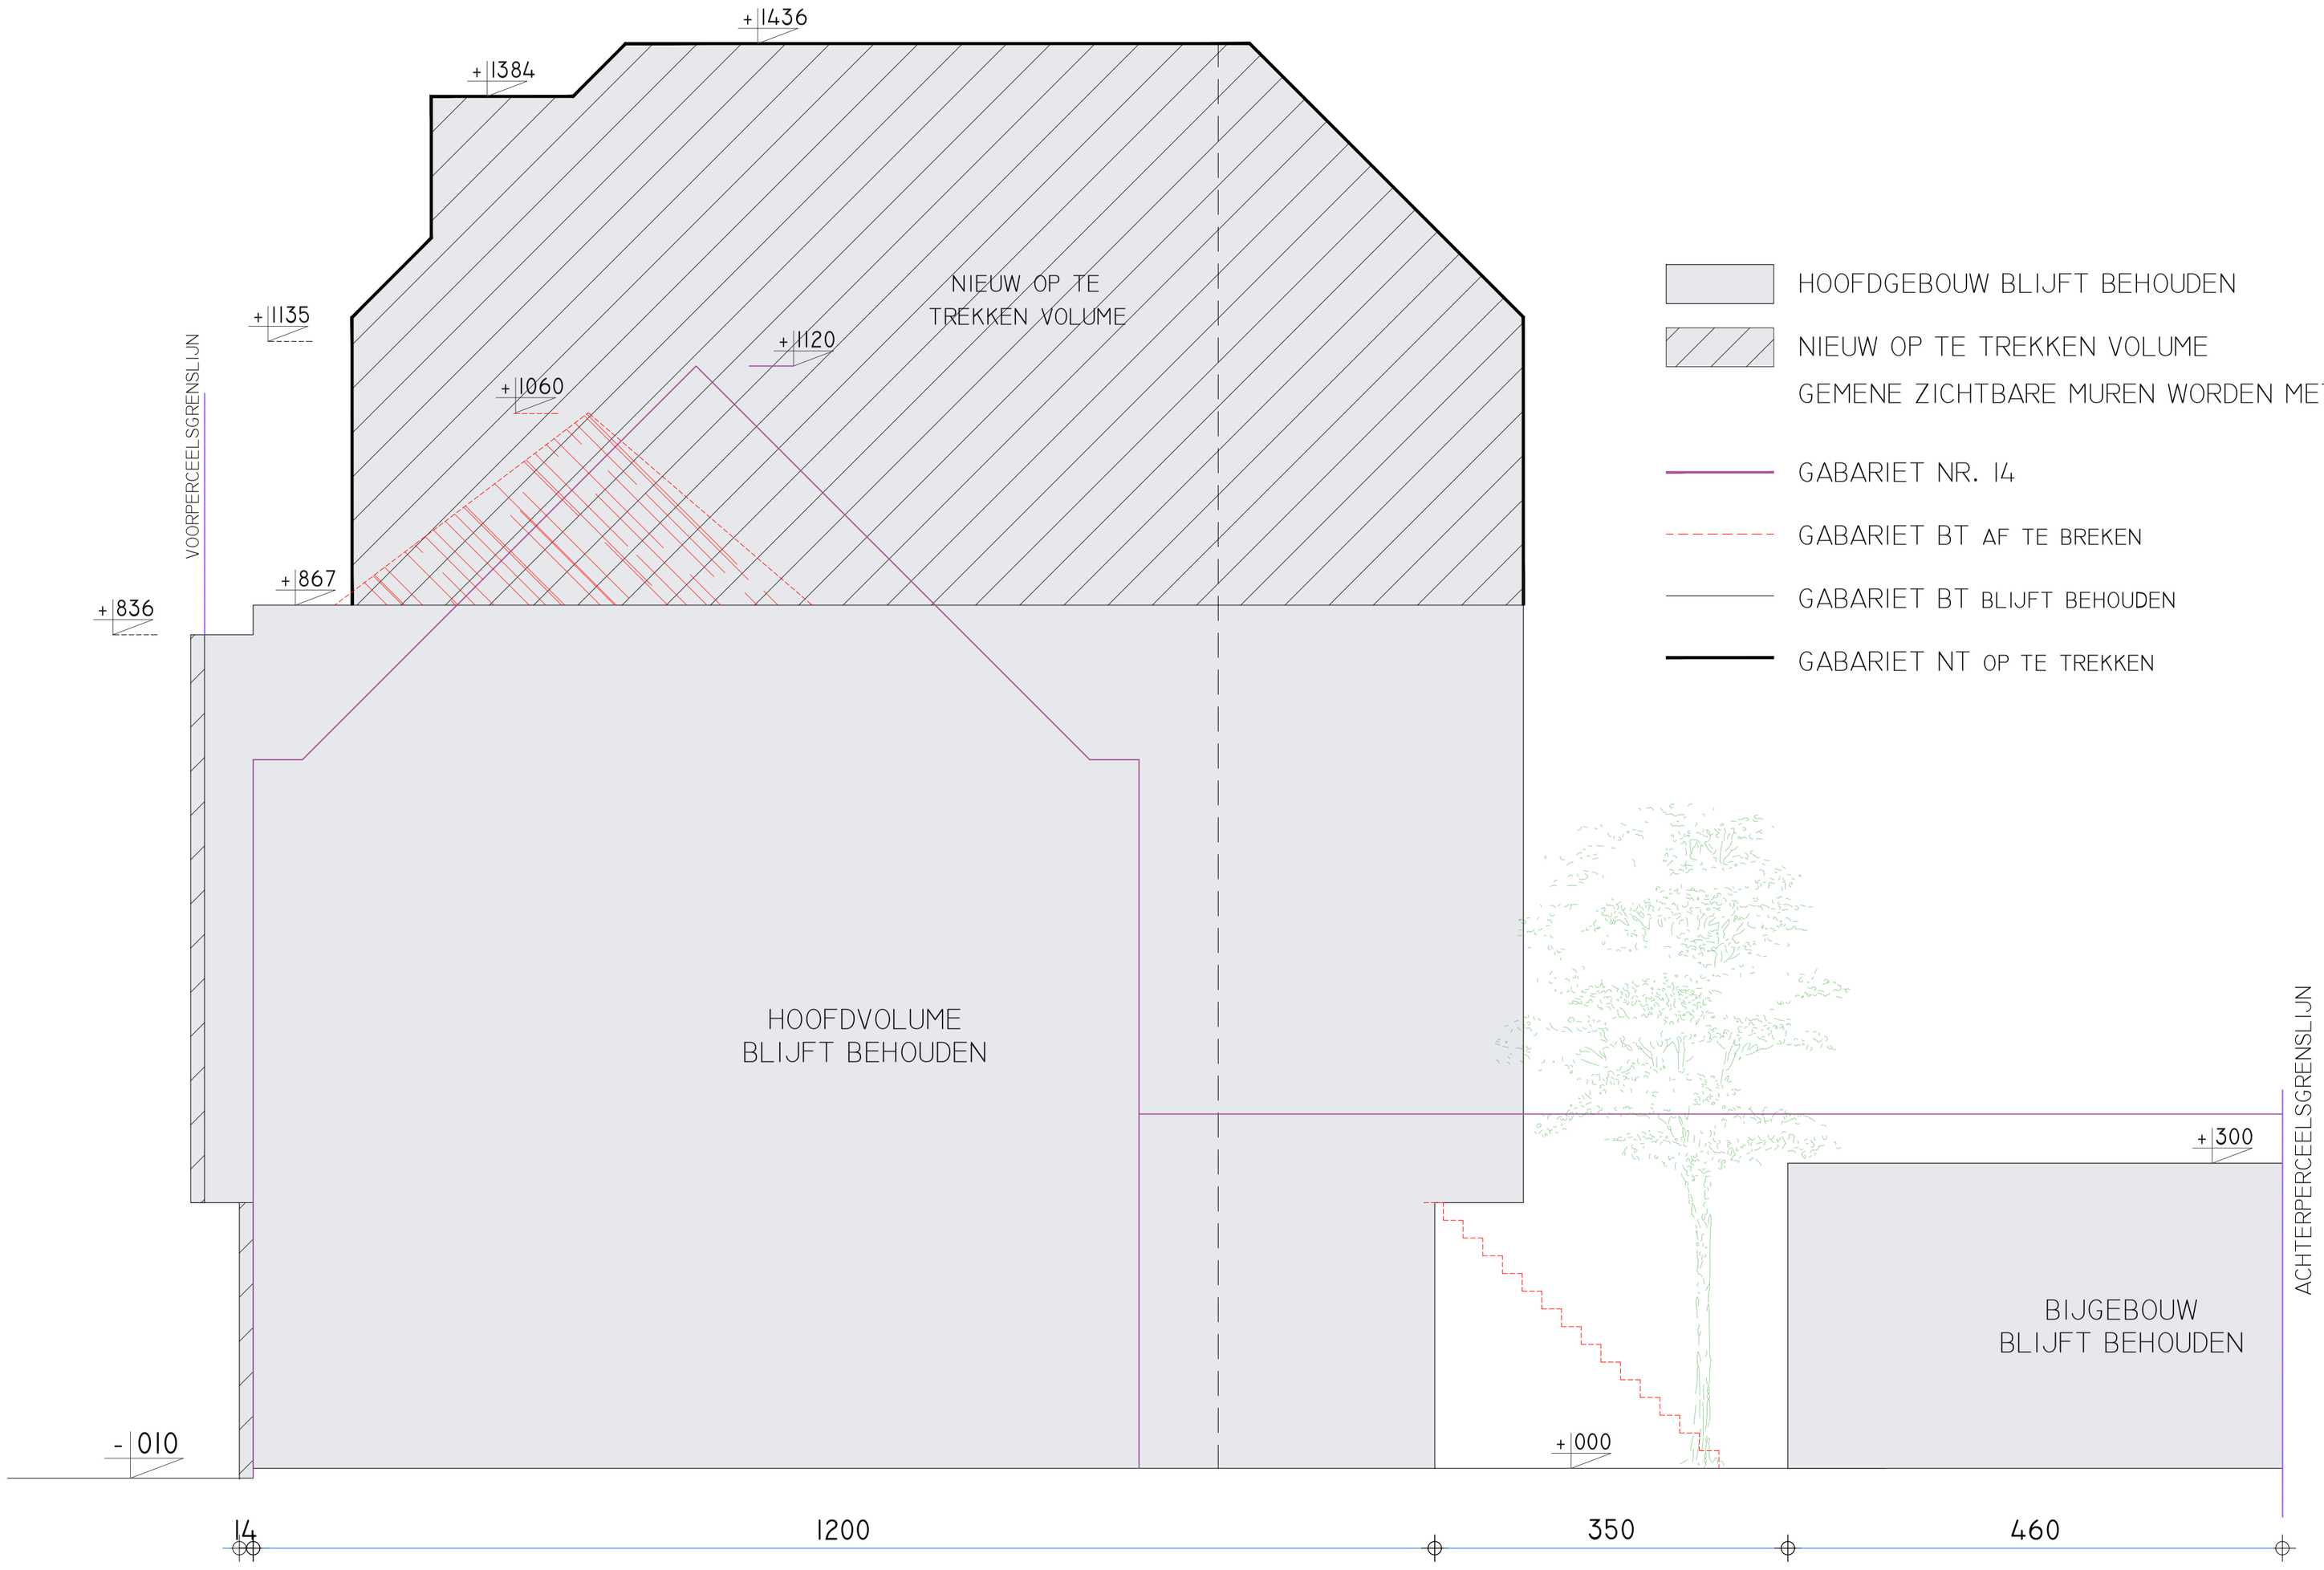

architects
VLAAMS RIJEN S
B-9400 OOSTENDE
AANNEMERSSTRAAT 146
B-9040 GENT
INFO@ LUM.BE
TEL.: 0032 (0)59 42 32 22

VERBOUWEN/UITBREIDEN VAN EEN BESTAANDE MEERGEZINSWONING (OPTREKKEN VAN 2 NIEUWE APPARTEMENTEN)
SINT-PIETERSAALSTRAAT 8-12 B-9000 GENT
8ste AFD., SEC. H, NR. 716D 7

BOUWHEER
Dhr. Pierdu Luc
Kleine Moerstraat 5b.
B-8000 Brugge

TERREINPROFIEL T2

schaal: 1/50
0m 0,5m 1m 1,5m

OMGEVINGSDOSSIER P. 20x32

datum: 17-11-2025