
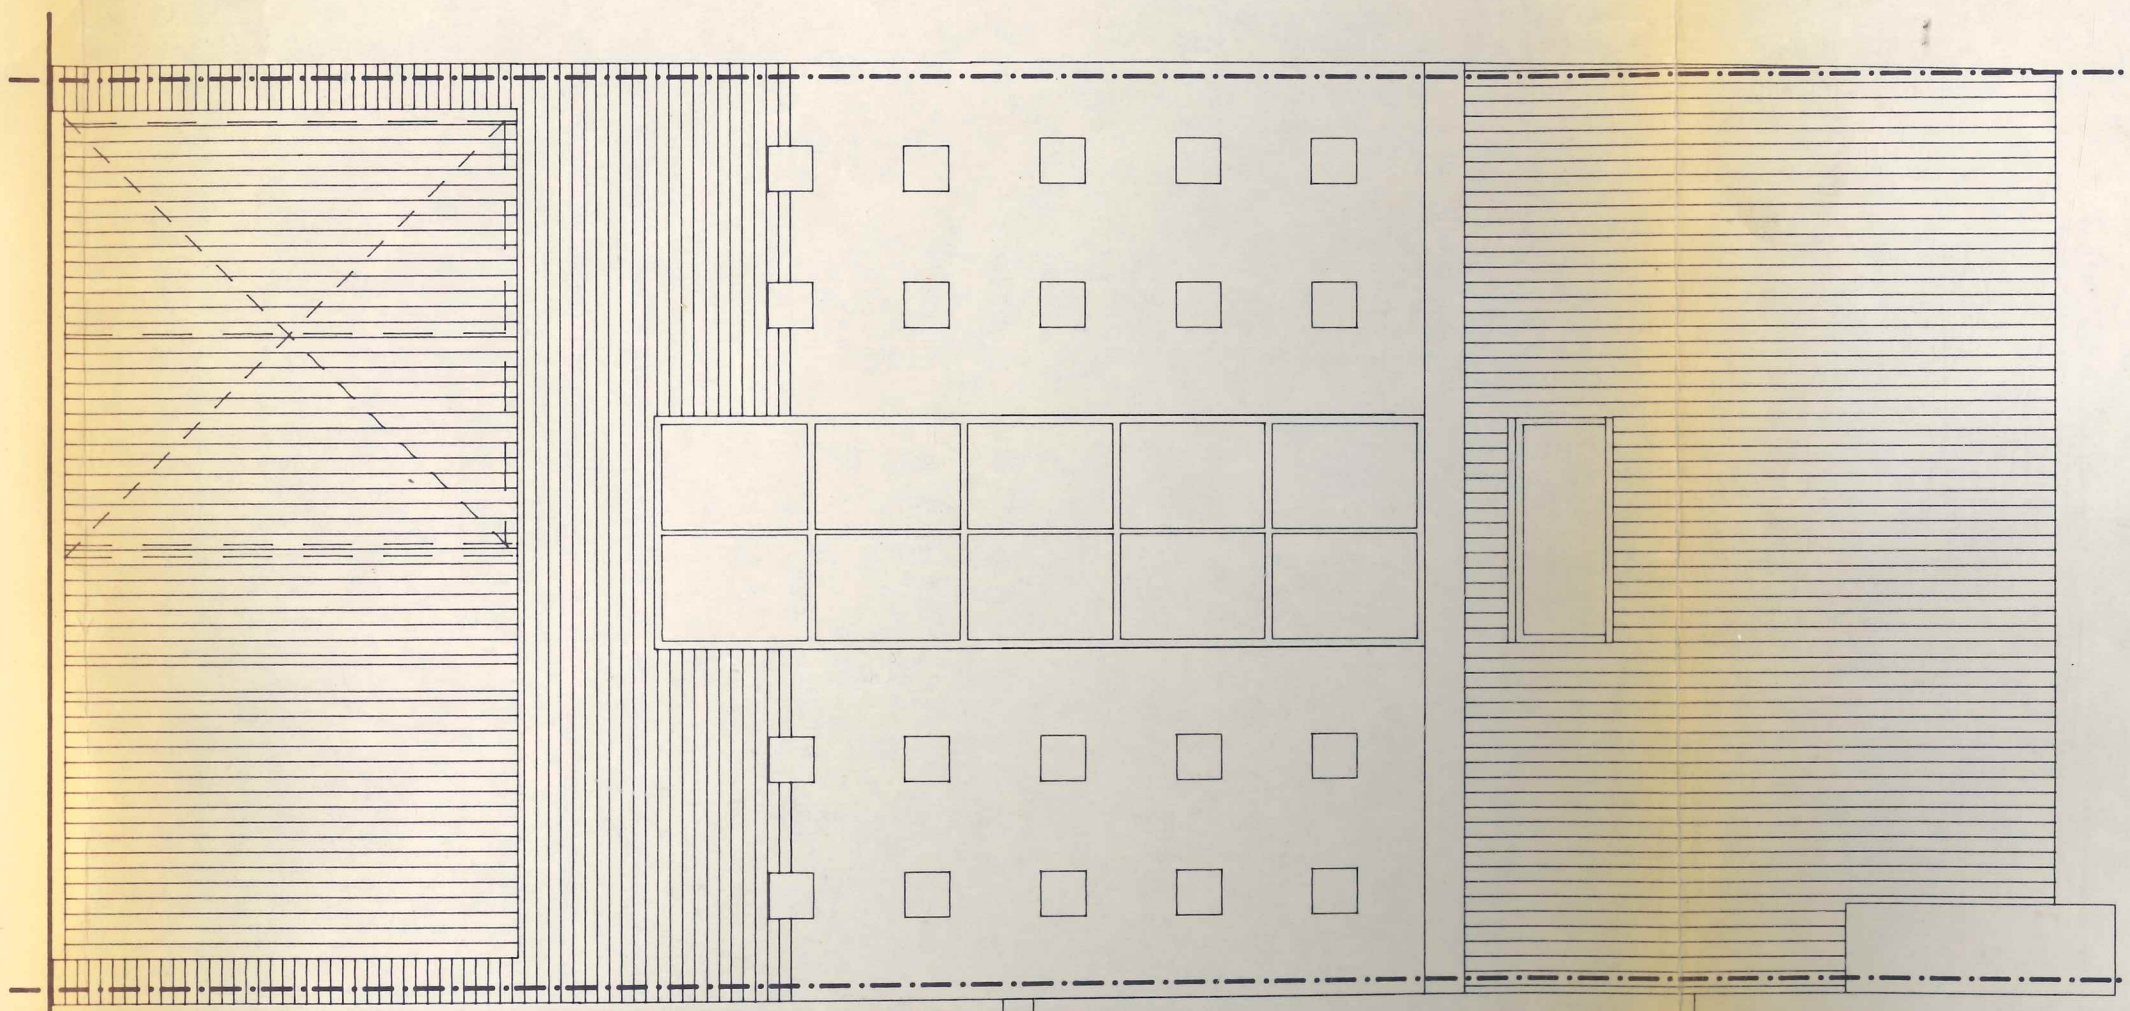


Langsdoorsnede AA

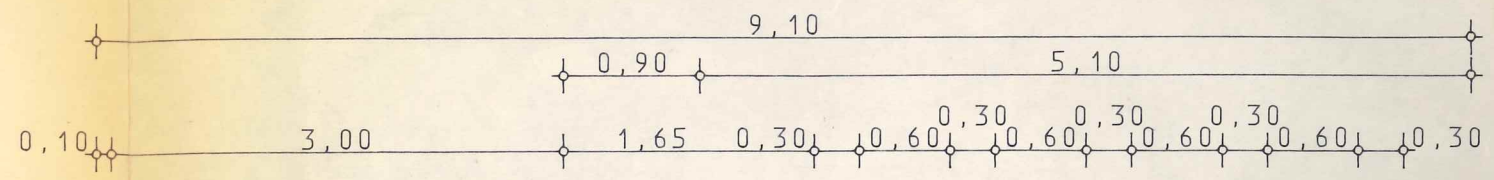

pannen type stormpan
anthraciet
velux-dakvenster

dakgoot: bakgoot
hout


gevelbepleistering
gebroken wit

glasdallen 30/30

metselwerk betonblokje
190/190/90 anthraciet


poort + vulwand hout

dorpel blauwe hardstee

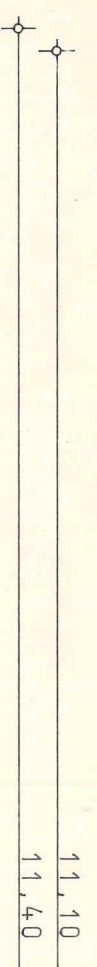

voorgevel

schem
plan

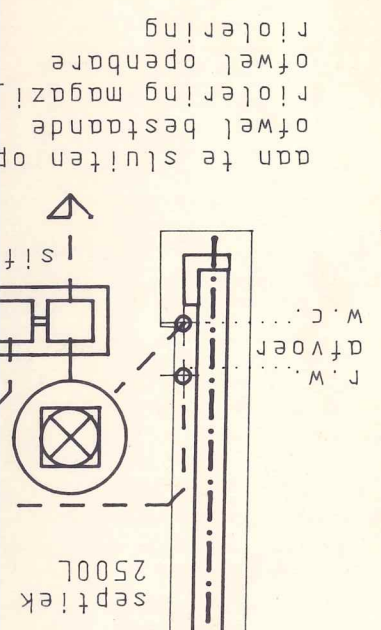

bakame
afvoere