


**ZIE BIJZONDERE  
VOORWAARDE(N)**

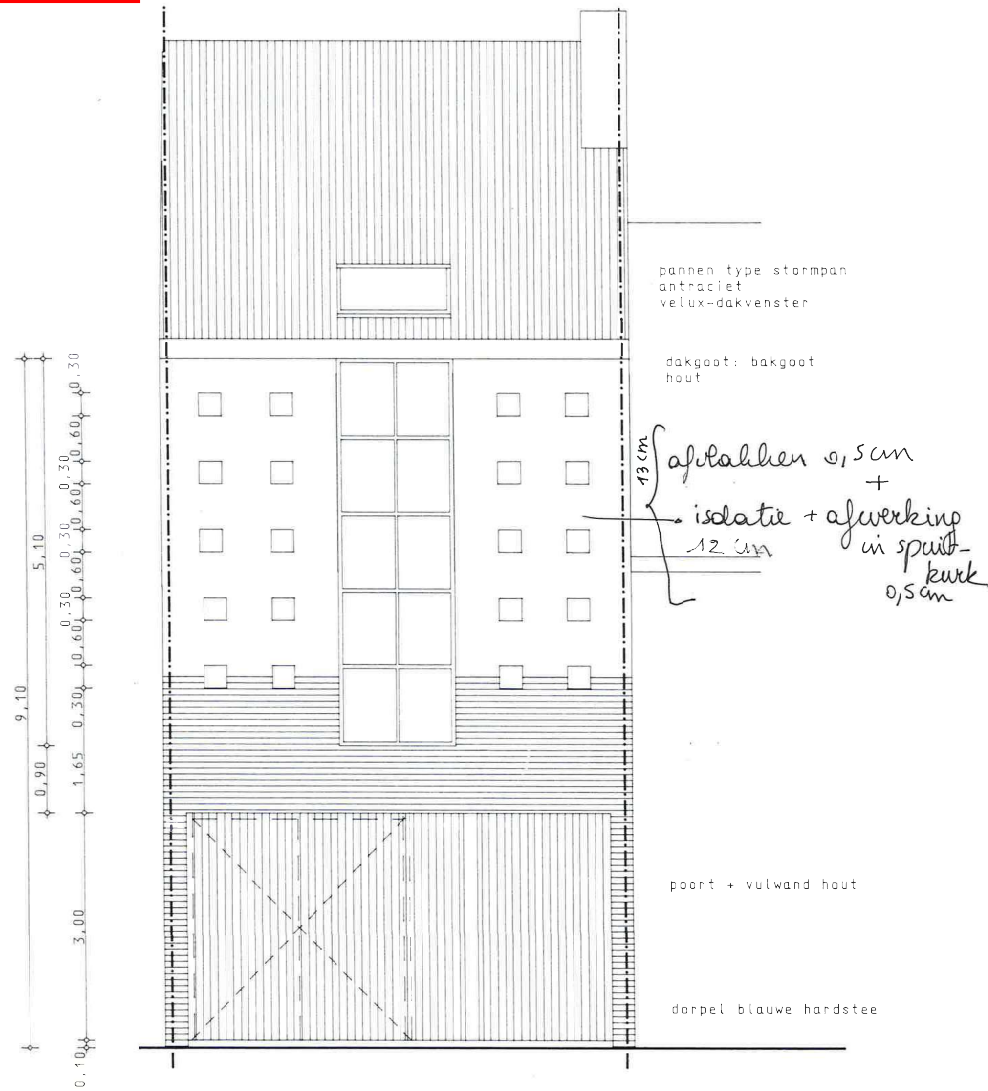

voorgevel NT  
schaal 1/50.