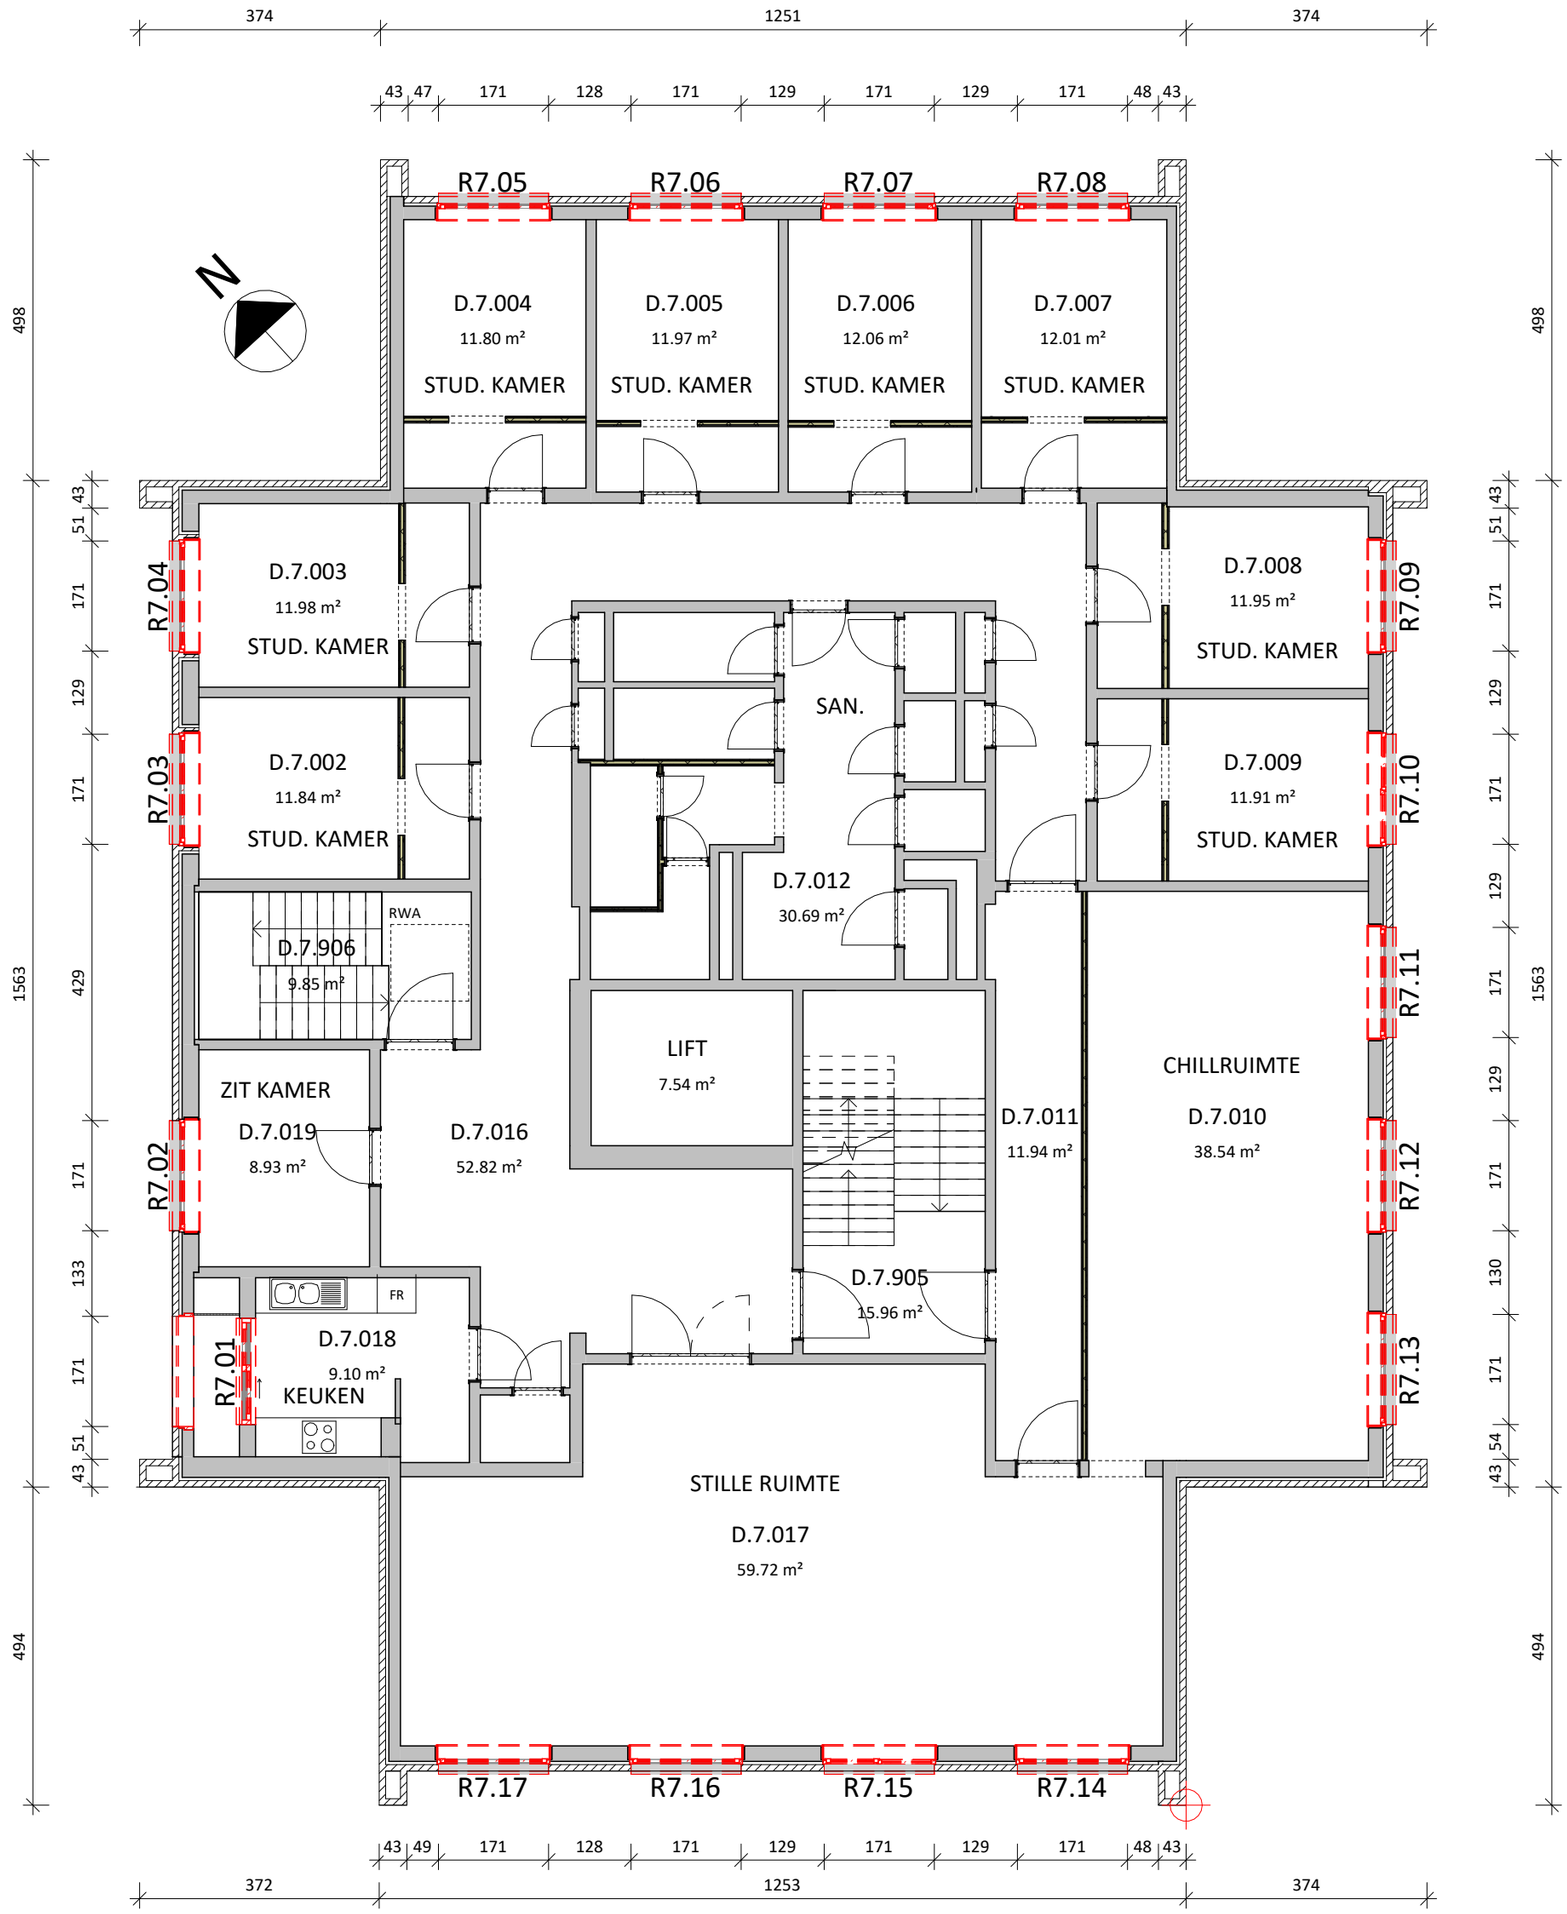

1 NIVEAU 7

1 : 100

ontwerp	RENOVATIE BUITENSCHR. + DAK + GEVEL BESTAANDE TOESTAND - NIVEAU 7		
bouwheer	HOGENT Geraard De Duivelstraat 5 9000 GENT	dossier plan nr datum	2023-1479 BA_K_P_B_06 07/01/26
bouwplaats	Nonnemeersstraat 15-17 9000 GENT	schaal getekend	1 : 100 Author

SOM architecten bv

architectuur - interieur - stabiliteit - technieken

BERT LARIDON ir.architect
WIM DEMOEN int.architect

stovestraat 1 8600 diksmuide 051 51 10 88 info@somarchitecten.be