

ZIE BIJZONDERE VOORWAARDE(N)

Wijzigingen aan omgevingsvergunning OMV_2024165364

- A: GEBOUW ABC EN D: DE METALEN PANELEN - DONKERGRUZE TINT - WORDEN IN HET TWEEDE GEVELLAK, OVERSLAGEND TON DE BAKSTENEN-GEVEL, VERVANGEN DOOR BIERPLISTER OP ISOLATE, DONKERGRUZE TINT BLIJFT BEHOUDEN.
- B: GEBOUW ABC EN D: BIERPLISTERING P/B MASSIEWERK - DONKERGRUZE TINT - WORDT VERVANGEN DOOR METALEN BORSTWERINGEN MET VERTICALE STALEN - DONKER GRUZE TINT.
- C: GEBOUW A - AANPASSINGEN AAN HOOGSPANNINGSOKAAL, OP VRAAG VAN FLUVIUS.
- D: GEBOUW C - PRIVATE TERRASSEN VAN DE WOONENDEENEN OP HET BELUKKIGERE GRUZE EN AFSLUITING, GELUKKIG AAN DE BORSTWERINGEN VAN DE HOGER GELEGEN TERRASSEN, DE TERASSENGRENEN TOT ZEVEN WONDEN WORDEN VERBODEN VAN 105m NAAR 100m, OMWILLE VAN DE TOEGANGELIJKHEID.
- E: GEBOUW D - PRIVATE TERRASSEN VAN DE WOONENDEENEN OP HET GELUKKIGERE GRUZE EN ZUIDENGEZIDE AFSLUITING, GELUKKIG AAN DE BORSTWERINGEN VAN DE HOGER GELEGEN TERRASSEN.
- F: GEBOUW D - DE REGENWATERPUT OP NIVEAU -1 WERD VERPLAATST, MET BEHOUD VAN VOLUME.

LEGENDE GEVELMATERIALEN

- 1 METALEN PANEL - DONKER GRUZE TINT
- 2 GEVELMETALWERK - TINT GENSPIREERD DOOR BUUR ACEC
- 3 GEPOEDERLAKT ALUMINIUM SCHRUNWERK - DONKER GRUZE TINT
- 4 GEPOEDERLAKTE ALUMINIUM DORPEL - DONKER GRUZE TINT
- 5 BELEDING IN GEPOEDERLAKT ALUMINIUM - DONKER GRUZE TINT
- 6 HELDER GLAS GEISOLEERD
- 7 HELDER INBRAAMWERK GLAS GEISOLEERD
- 8 BORSTWERING IN HELDER GLAS
- 9 METALEN BORSTWERING VERTICALE STALEN - DONKER GRUZE TINT
- 10 MUURKAP IN GEPOEDERLAKT ALUMINIUM - DONKER GRUZE TINT
- 11 LUIFEL GEPOEDERLAKT ALUMINIUM - DONKER GRUZE TINT
- 12 DORPEL IN NATUURSTEEN - LICHT GRUZE TINT
- 13 PLANT IN NATUURSTEEN - LICHT GRUZE TINT
- 14 GEPOEDERLAKTE ALUMINIUM DEUR - DONKER GRUZE TINT
- 15 GEHEEL BRIEVENBUSSEN EN DEURBELLEN
- 16 VERTICALE PROFIELEN IN GEPOEDERLAKT ALUMINIUM
- 17 METALEN MASSIEWERK VOOR KLIMPLANTEN + PLANTENBAK
- 18 GEPOEDERLAKTE ALUMINIUM BORSTWERING - DONKER GRUZE TINT
- 19 DAM- EN GEVELBELEDING IN ZINK - DONKER GRUZE TINT
- 20 BIERPLISTER OP ISOLATE - DONKER GRUZE TINT

MATERIALEN

- GEWAFEND BETON
- NIET DRAGENDE BETONBLOKKEN
- KALKZANDSTENEN, DRAGEND
- ARCHITECTONISCH BETON
- PLAATSTENBLOKKEN
- NATUURSTEEN
- DEKVELD
- GEEXPANDEERDE KLEI
- GRIND
- ZAND
- TERRIEN
- GREEN DAK
- HARDE ISOLATE

INGENIEURS STABILITEIT - ST
COBE ingenieurs bv
RUISELSTRAAT 236 - 8200 BRUGGE
TEL: +32 50 37 67 00
E-MAIL: info@cobe.be

ING. TECHNISCHE UTRUSTINGEN - TU
MACOBO-STABO
SOLVYNSSTRAAT 5 - 2018 ANTWERPEN
TEL: +32 3 237 11 64
E-MAIL: antwerpen@macobo-stabo.be

INGENIEUR AKOESTIEK - AK
MACOBO-STABO
SOLVYNSSTRAAT 5 - 2018 ANTWERPEN
TEL: +32 3 237 21 64
E-MAIL: antwerpen@macobo-stabo.be

CONTROLE KANTOOR - CO
SECO Belgium nv
AARLENSTRAAT 53 - 1040 BRUSSEL
TEL: +31 2 238 22 11
E-MAIL: info.be@gruposeco.com

LANDSCHAPSARCHITECT - LA
ORO
ANTOON SANDERUSSTRAAT 32 - 9000 GENT
TEL: +32 2 538 26 93
E-MAIL: thomas@openruimteontwerpers.be

SYMBOLEN

- NULPAS 00 = TAW 07,40
- AFGEWERKT PEL. AP 123,45 PEL. BETON. PE 123,45
- TERREINGRENS
- GRENS PRIVAAT / PUBLIEK
- MAXIMAAL BOUWVOLUME RUP
- ONDERWERP VAN DE AANVRAAG
- ASSEN

IND.	DATUM	omsch.	ontw.	contr.
0	28-02-2022	Originele aanvraag	KDE	BBR
A	16-05-2023	Aanpassing dakvolume	KDE	EBR
B	30-11-2024	Verbouwing OMV_2022032718	KDE	BBR
C	10-02-2026	Verbouwing OMV_2024165364	KDE	BBR

CONTACT: BART BRUSSELAERS TEL: 0032 2 644 67 06

OMGEVINGSVERGUNNING


MEYVAERT

VERBOUWING :
AANPASSINGEN AAN OMV_2024165364

DOK NOORD 3 B - 9000 GENT
BOUWHEER - BH
BESIX RED nv
GEMEENSCHAPPENLAAN 100 - 1200 BRUSSEL
TEL: +32 2 402 66 68
E-MAIL: Evelyne.Blondeel@besixred.com
ARCHITECTEN - AR

AXENT ARCHITECTS bv
PAUL LAUTERSSTRAAT 1 - 1000 BRUSSEL
TEL: +32 2 644 67 06
E-MAIL: info@axentarchitects.com

VEILIGHEIDS COORDINATOR - VC
2B-SAFE bv ing. & adviesbureau
TIENSTEEENWEG 129 A BUS 1 - 3380 GLABEEK
TEL: +32 16 81 01 74
E-MAIL: info@2b-safe.be

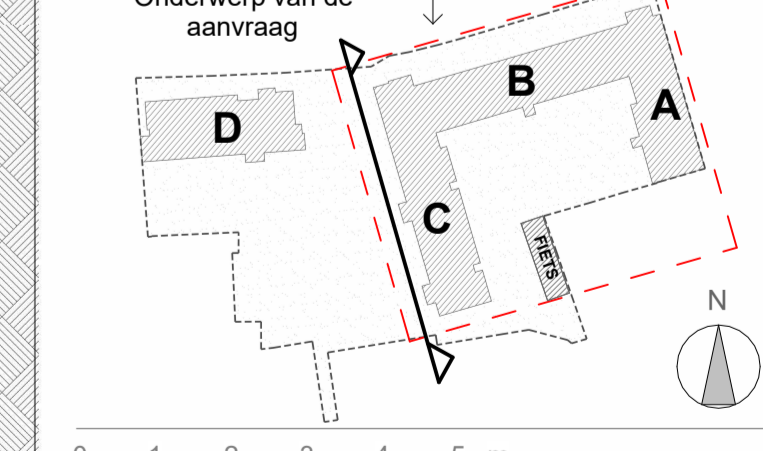


SCHAAL OP BLAD
A1= 1/100

DATUM
10-02-2026

PLAN NIEUWE TOESTAND

WESTGEVEL GEBOUW C

Referentie
BA_ABC_G_N_45_1902_GEVEL_3_WESTGEVEL_GEBOUW_C_C_PDF
fase auteur gebouw/zone referentie AR ind. plan n°
U AR C N20F03 C 45

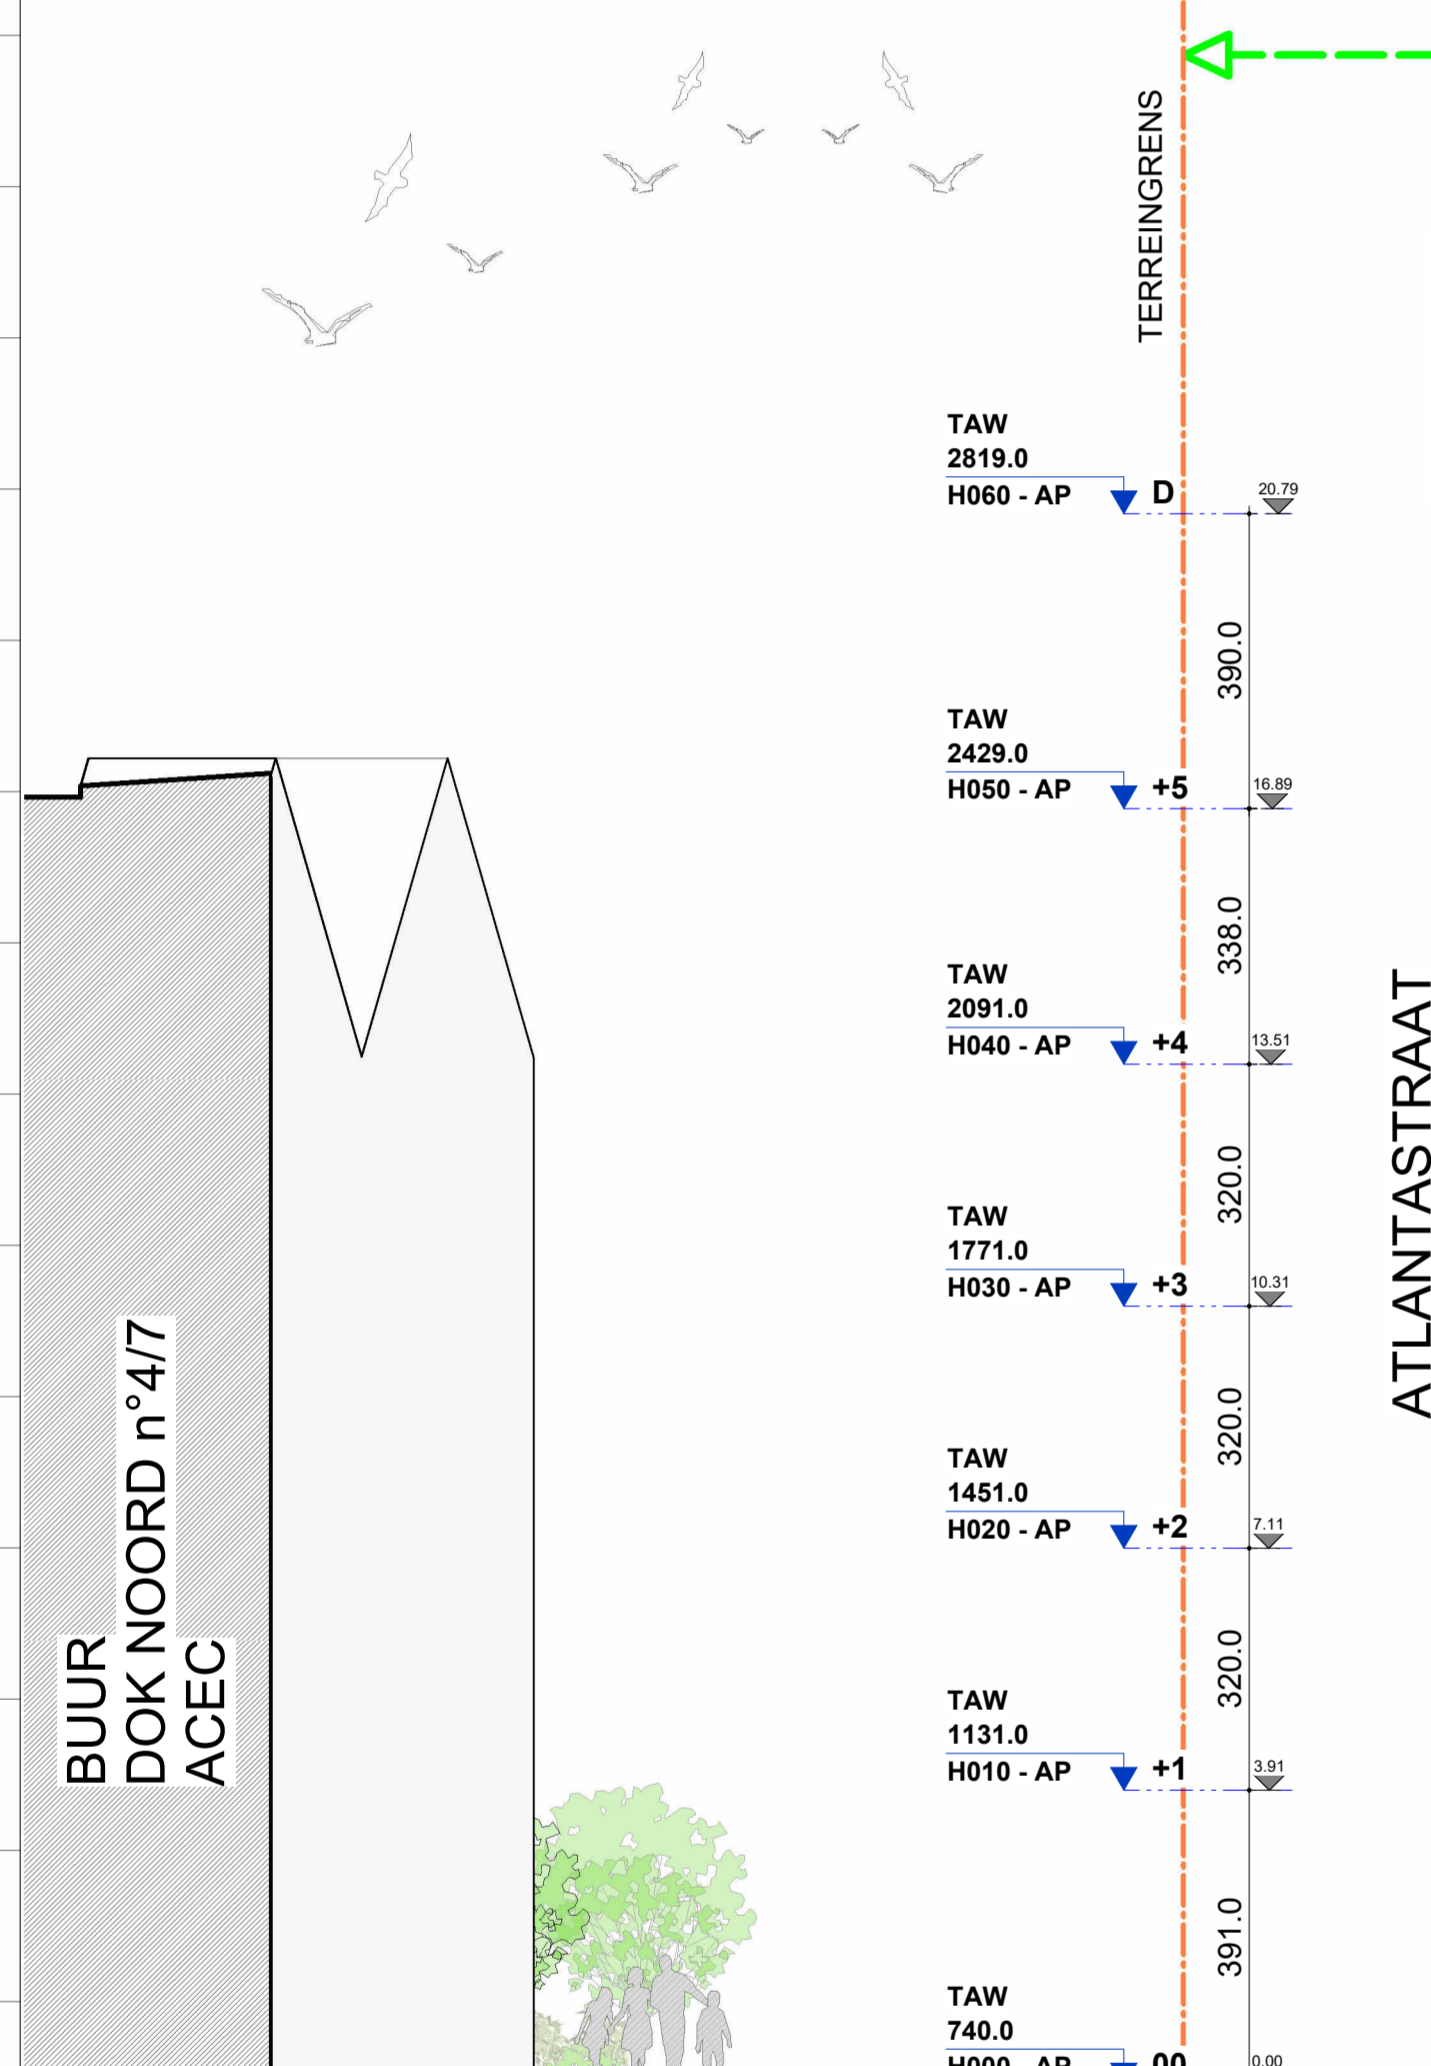

BUUR
DOK NOORD n°4/7
ACEC

ATLANTA STRAAT

TEREINGRENS

GRENS PUBLIEK / PRIVAAT



SNEDE TER HOOGTE VAN NIEUWE PUBLIEKE WEG

BUUR
DOORNELESTRAAT N°28/29a

TEREINGRENS

GRENS PRIVAAT / PUBLIEK

BESTAAND STEEGJE

DOSSIER : 1902

45