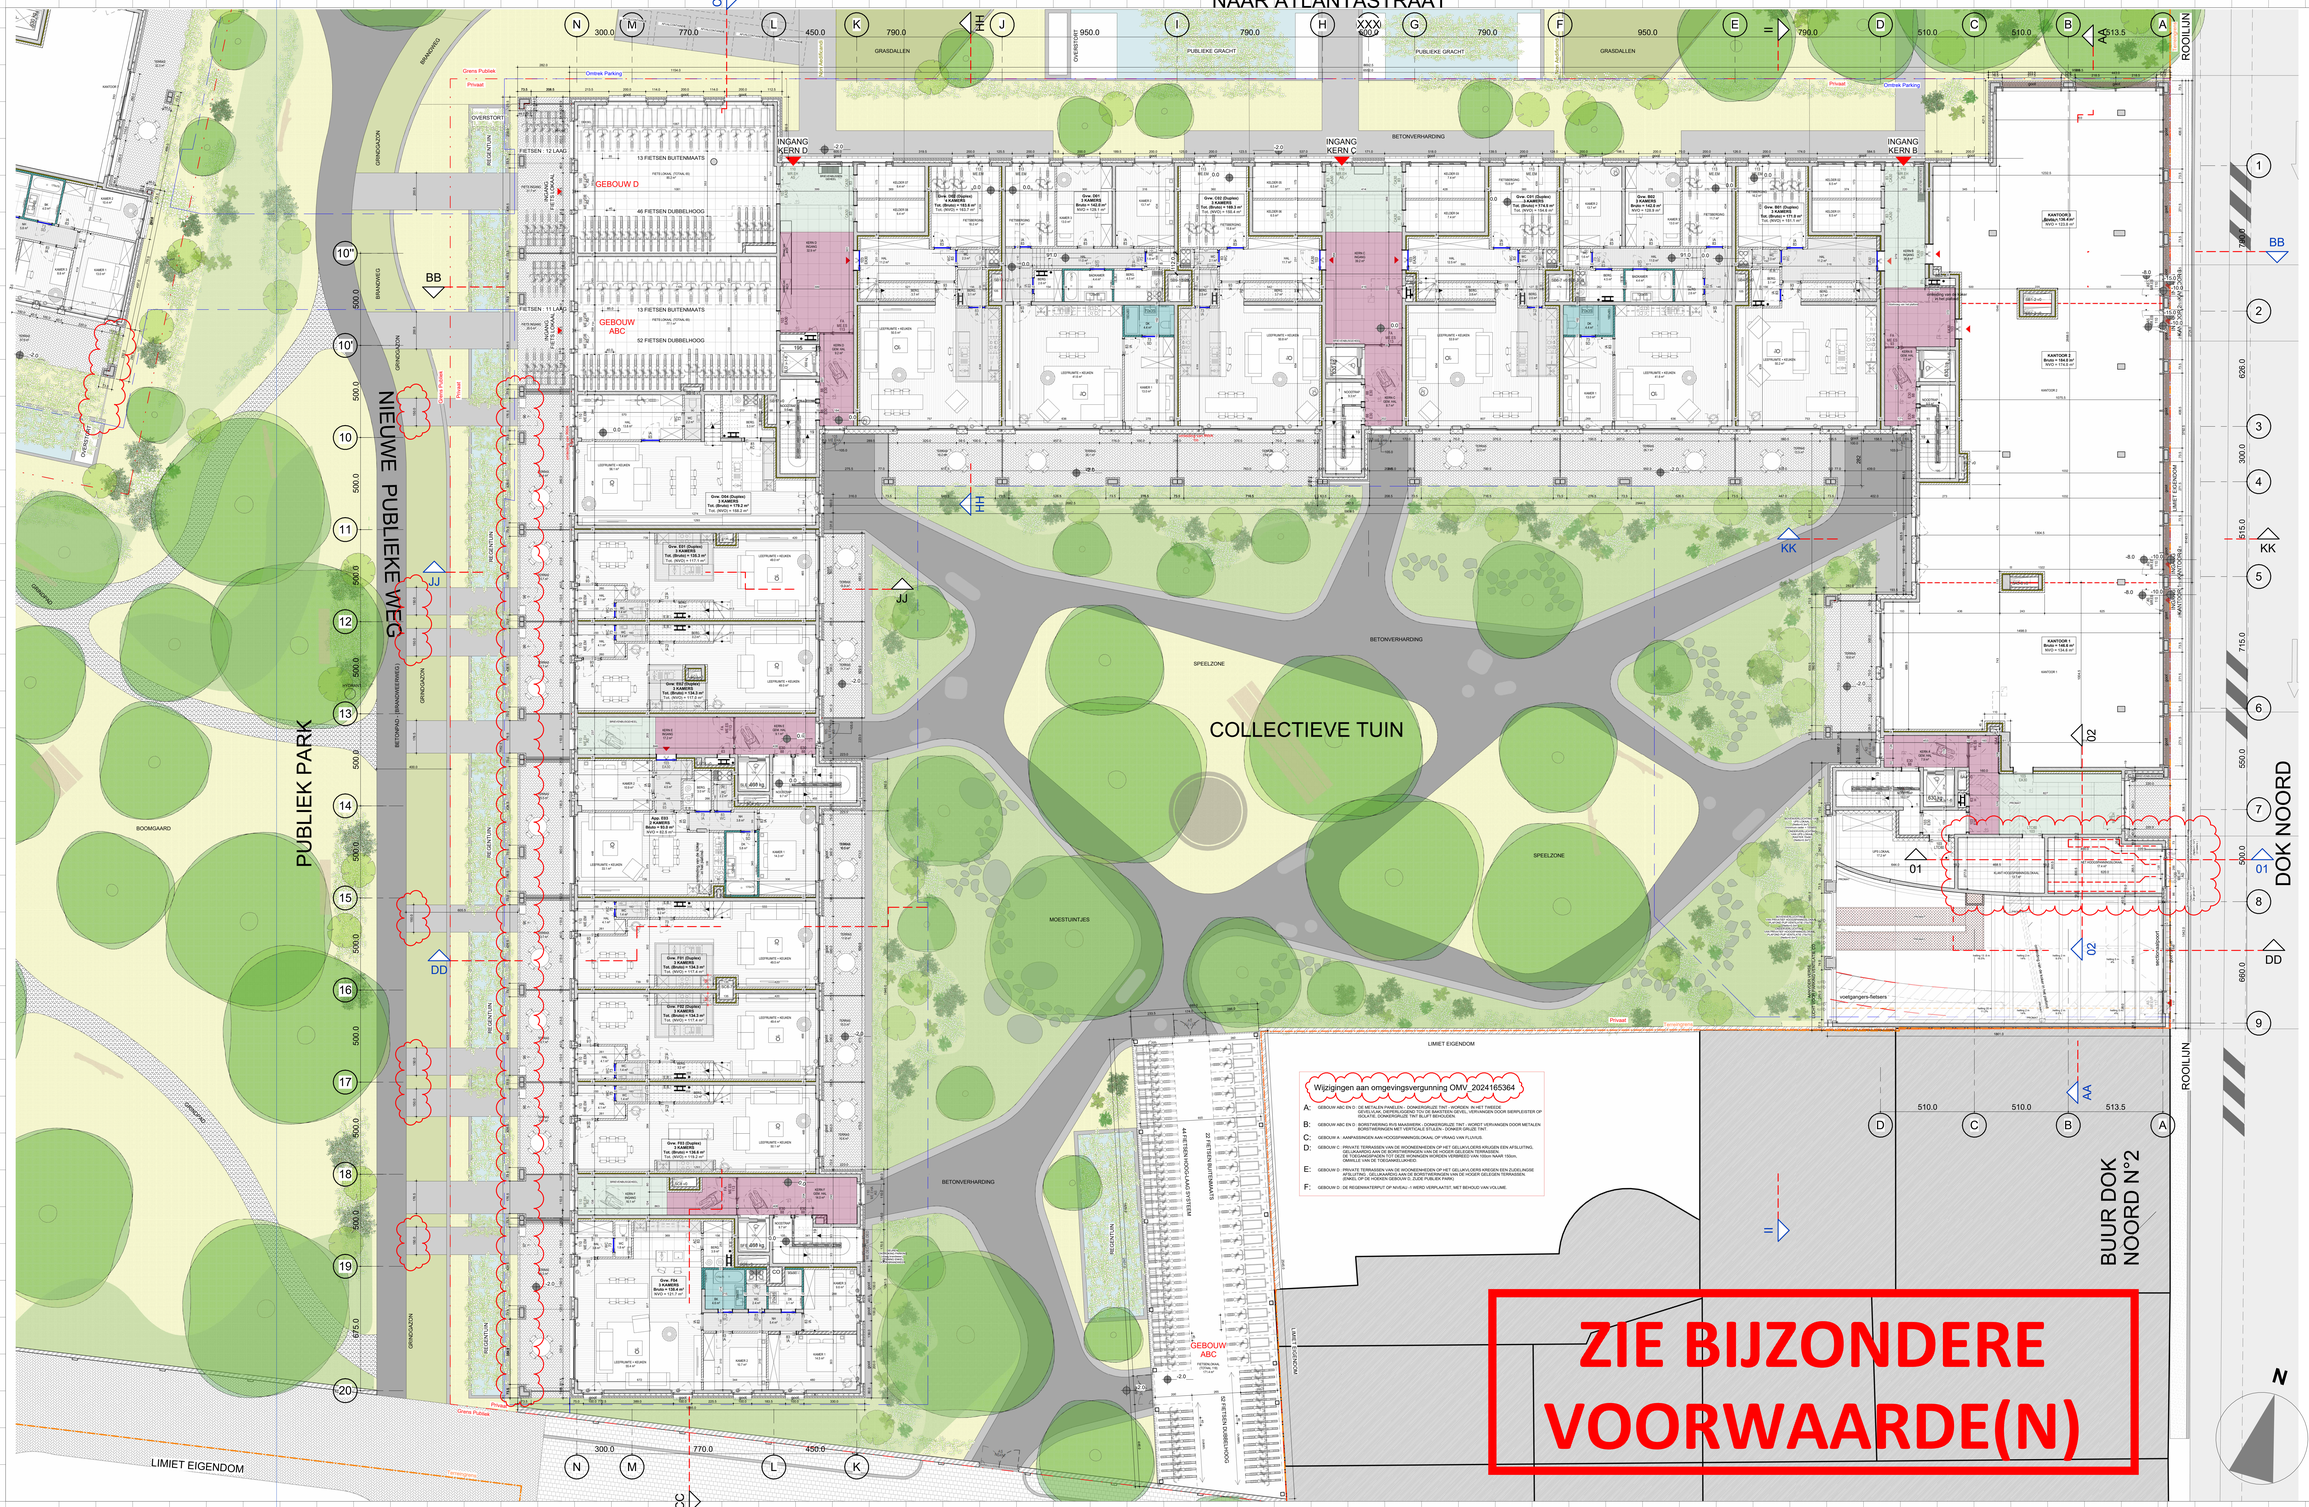

INGENIEURS STABILITEIT - ST
COBE ingenieurs bv
RUSELSTRAAT 236 - 6200 BRUGGE
TEL: +32 50 37 67 00
E-MAIL : info@cobe.be

INGENIEURS SPEC. TECHNIEKEN - ST
MACOBO-STABO
SOLVYNSSTRAAT 5 - 2018 ANTWERPEN
TEL: +32 3 237 21 64
E-MAIL : antwerpen@macobo-stabo.be

INGENIEUR AKOESTIEK - AK
MACOBO-STABO
SOLVYNSSTRAAT 5 - 2018 ANTWERPEN
TEL: +32 3 237 21 64
E-MAIL : antwerpen@macobo-stabo.be

CONTROLE KANTOOR - CO
SECO Belgium nv
AARLENSTRAAT 53 - 1040 BRUSSEL
TEL: +31 2 238 22 11
E-MAIL : info.be@groupseco.com

LANDSCHAPSARCHITECT - LA
ORO
ANTOON SANDERUSSTRAAT 32 - 9000 GENT
TEL: +32 2 538 26 93
E-MAIL : thomas@openruimteontwerpers.be

MATERIALEN

GEWAPEND BETON
NIET DRAGENDE BETONBLOKKEN
KALKZANDSTEEN, DRAGEND
KALKZANDSTEEN, NIET DRAGEND
PLAASTERBLOKKEN
ARCHITECTONISCH BETON
NATUURSTEEN
PLAASTERBLOKKEN VOCHTIGE LOKALEN
DEKVLOER
GEEXPANDEERDE KLEI
GRIND
ZAND
TERPEN
GROEN DAK
HARDE ISOLATIE

VERLAGDE PLAFONDS (BIJ BENADERING)
DROGE LOKALEN
VOCHTIGE LOKALEN
VLUCHTWEG
AKOESTISCH
BUITEN
PLATEN VAN CALCIUMSILICAAT

VLOERBEKLEDING
PARKET
TEGELS PRIVE
TEGELS GEMEENSCHAPPELIJK

NULPAS 00 = TAW 07,40

AFGEWERKT PEIL : AP 123.45
PEIL BETON : NB 123.45

MH : NACHTHAL
BK : BADKAMER
DK : DOUCHEKAMER
BERG : BERGING / WASPLAATS
TK : TECHNISCH LOKAAL
KAT : KOKER / GEBOUW / NUMMER
KA B : KOKER / GEBOUW, BORDES
HOUP : HOOGTE ONDER VERLAGD PLAFOND
GVW : GEZINSVERVANGLUIK WONEN
BWA : BESCHEIDEN WONAANBOD

TERREINGRENS
GRENS PRIVAT / PUBLIEK
OMTREK PARKING
ZONE NON AEDIFICANDI
ONDERWERP VAN DE AANVRAAG
ASSEN: 1 A Functie / n° Brutto opp. ... m²

SYMBOLEN

SYMBOOL UITGANG
SYMBOOL NOODUITGANG
BRANDKRAAN
BRANDBLANKS, TOEVOER ADHTERAAN
BRANDBLANKS, TOEVOER ZUIKAST
RWA / REGENWATER AFVOER
DREDMIBBELE BEGLAZING
ZONWERING SCHERM
SYMBOOL BRANDHAARDEL
ROOKMELDER
ELEKTRICITEITSKAST
VERWARMINGSKETEL
DUBBELE LUCHTSTROOM
WARMTEPOMP
ZONWERING SCHERM AUTOMATIC
WASMACHINE
DROOGKAST
VAATWASSER
KOELKAST
KOOKPLAAT
LAVABO
ROOLKUIKEN
STANDARD
REGENWATER
KELDER
TECHNISCH LOKAAL
PARKING
BRANDEDEUR
ZELFSLUITENDE DEUR
DEURSTOP OP GROND
DEURSTOP TEGEN WAND
BRANDEDEUR 30'
BRANDEDEUR 60'
INOXDEUR MET DEURSPION
DEUR IN GLAS

IND	DATUM		ontw	contr
A	16-05-2023	Aanpassing dakvolume	KDE	BBR
B	06-07-2023	Aanpassing gracht	KDE	BBR
C	30-11-2024	Verbouwing OMV_2022033718	KDE	BBR
D	10-02-2026	Verbouwing OMV_2024165364	KDE	BBR

CONTACT: BART BRUSSELAERS TEL: 0032 2 644 67 06

OMGEVINGSVERGUNNING

MEYVAERT

VERBOUWING :
AANPASSINGEN AAN OMV_2024165364

DOK NOORD 3 B - 9000 GENT

BOUWHEER - BH
BESIX RED nv
GEMEENSCHAPPENLAAN 100 - 1200 BRUSSEL
TEL: +32 2 402 66 68
E-MAIL : Evelyn.Blondeel@besixred.com

ARCHITECTEN - AR
AXENT ARCHITECTS bv
PAUL LAUTERSSTRAAT 1 - 1000 BRUSSEL
TEL: +32 2 644 67 06
E-MAIL : info@axentarchitects.com

VEILIGHEIDS COORDINATOR - VC
2B-SAFE bv ing. & adviesbureau
TIENSESTEENWEG 129 A BUS 1 - 3380 GLABBEEK
TEL: +32 16 81 01 74
E-MAIL : info@2b-safe.be

Onderwerp van de aanvraag

0 1 2 3 4 5 m

SCHAAL OP BLAD A0= 1/100

DATUM 10-02-2026

PLAN NIEUWE TOESTAND

GELIJKVLOERS

Referentie

BA_ABC_P_N_36_1902_PLAN NIV =0_D_PDF

fase	auteur	gebouw/zone	referentie AR	ind.	plan n°
U	AR	ABC	N20H00ABC	D	36

DOSSIER : 1902

36