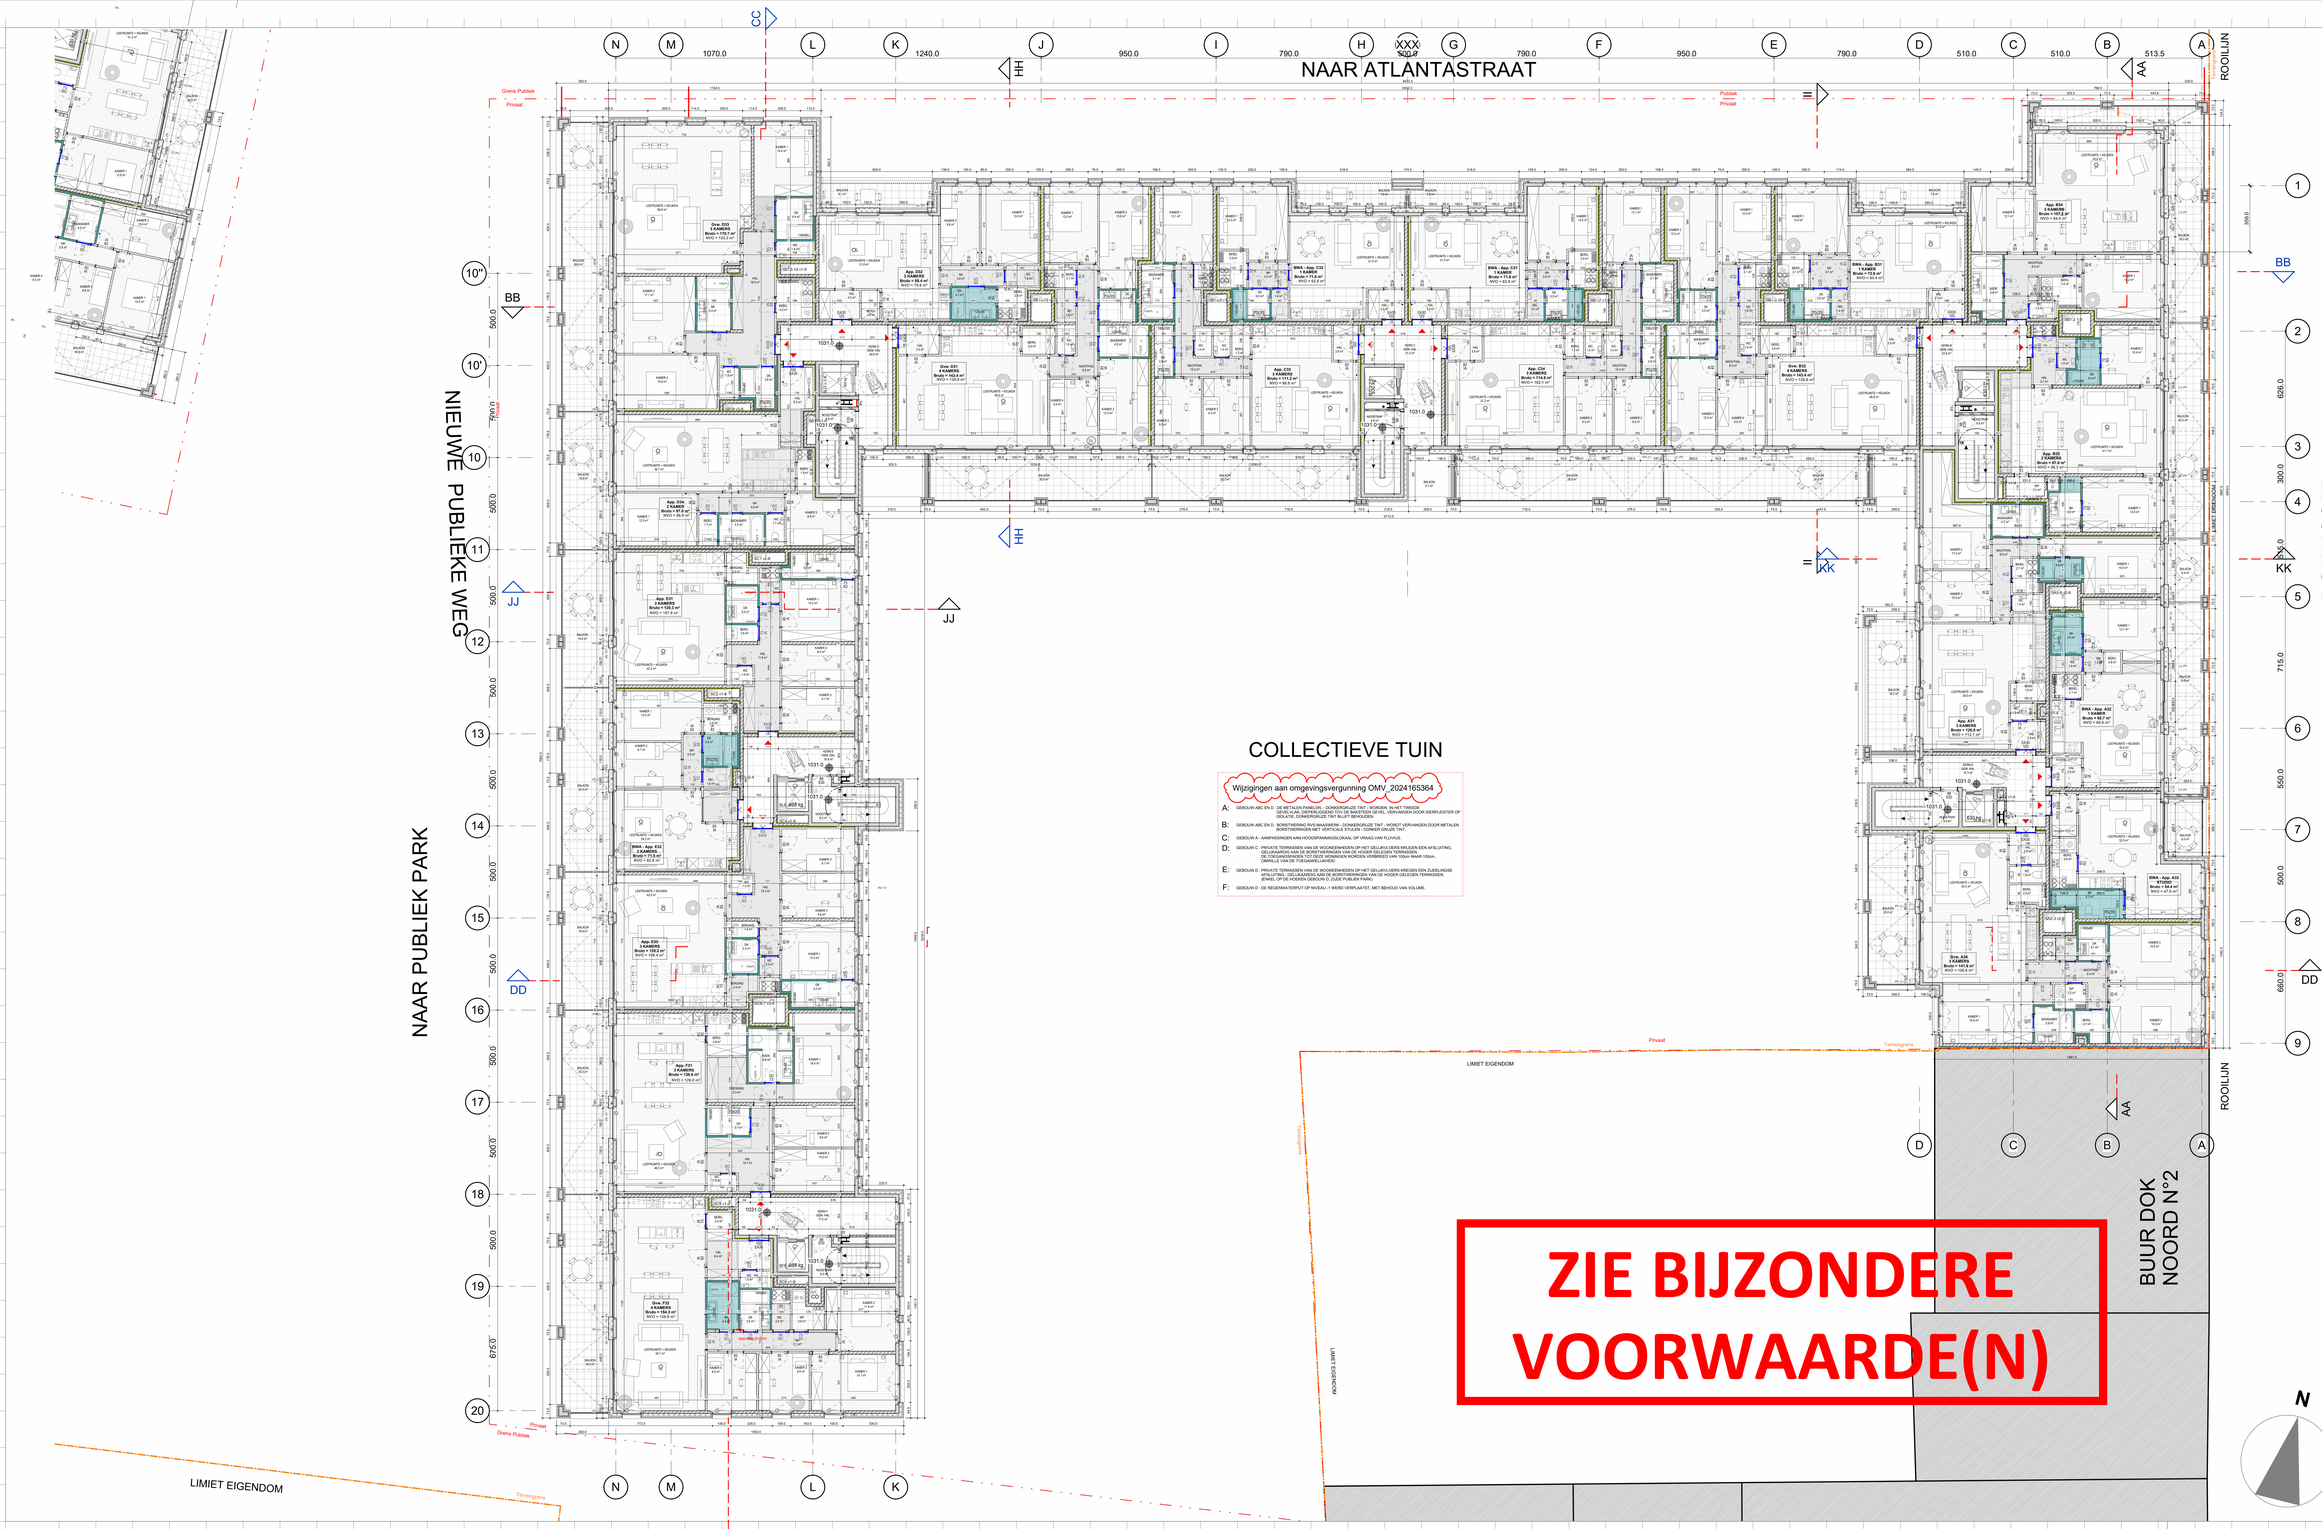

Wijzigingen aan omgevingsvergunning OMV_2024165364

A: GEBOUW ABC EN D: DE VETKLEN PANELEN – DONKERGRIJZE TINT – WORDEN IN HET TWEEDE GEVELVLAK, DIEPRIJSLIGEND TEN OP BAKSTEEN GEVEL, VERVANGEN DOOR SEERPLEISTER OP ISOLATIE, DONKERGRIJZE TINT BLIJFT BEHOUDEN.

B: GEBOUW ABC EN D: BORSTWERING RVS MAASWERK – DONKERGRIJZE TINT – WORDT VERVANGEN DOOR METALEN BORSTWERINGEN MET VERTICALE STULEN – DONKER GRIJZE TINT.

C: GEBOUW A : AANPASSINGEN AAN HOOGSPANNINGSKAMAL OP VRAAG VAN FLUVIUS.

D: GEBOUW C : PRIVATE TERRASSEN VAN DE WOONEENHEDEN OP HET GELIJKVLOERS KRIJGEN EEN AFSLUITING, GELIJKAARDIG AAN DE BORSTWERINGEN VAN DE HOGER GELEGEN TERRASSEN. DE TOEGANGSPADEN TOT DEZE WONINGEN WORDEN VERBREED VAN 100cm NAAR 150cm, GEMETEN VANAF DE TOEGANG VERHEID.

E: GEBOUW D : PRIVATE TERRASSEN VAN DE WOONEENHEDEN OP HET GELIJKVLOERS KRIJGEN EEN ZIJDELINGSE AFSLUITING, GELIJKAARDIG AAN DE BORSTWERINGEN VAN DE HOGER GELEGEN TERRASSEN. (DWEL OP DE HOEKEN GEBOUW D: ZIJDE PUBLIEK PARK)

F: GEBOUW D : DE REGEMWATERPUT OP NIVEAU -1 WERD VERPLAATST, MET BEHOUD VAN VOLUME.

INGENIEURS STABILITEIT - ST
COBE ingenieurs bv
RUSELSTRAAT 236 - 8200 BRUGGE
TEL: +32 50 37 67 00
E-MAIL : info@cobe.be

INGENIEURS SPEC. TECHNIEKEN - ST
MACOBO-STABO
SOLVYNSSTRAAT 5 - 2018 ANTWERPEN
TEL: +32 3 237 21 64
E-MAIL : antwerpen@macobo-stabo.be

INGENIEUR AKOESTIEK - AK
MACOBO-STABO
SOLVYNSSTRAAT 5 - 2018 ANTWERPEN
TEL: +32 3 237 21 64
E-MAIL : antwerpen@macobo-stabo.be

CONTROLE KANTOOR - CO
SECO Belgium nv
AARLENSTRAAT 53 - 1040 BRUSSEL
TEL: +31 2 238 22 11
E-MAIL : info.be@groupseco.com

LANDSCHAPSARCHITECT - LA
ORO
ANTOON SANDERUSSTRAAT 32 - 9000 GENT
TEL: +32 2 538 26 93
E-MAIL : thomas@openruimteontwerpers.be

MATERIALEN

GERAMPEND BETON
NIET DRAGENDE BETONBLOKKEN
KALKZANDSTEEN, DRAGEND
KALKZANDSTEEN, NIET DRAGEND
PLAASTERBLOKKEN
ARCHITECTONISCH BETON
NATUURSTEEN
PLAASTERBLOKKEN VOCHTIGE LOKALEN
DEKVLOER
GEEXPANDEERDE KLEI
GRIND
ZAND
TERPEIN
GROEN DAK
HARDE ISOLATIE

VERLAAGDE PLAFONDS (BIJ BENADERING)
DROGE LOKALEN
VOCHTIGE LOKALEN
VLUCHTHWEG
AKOESTISCH
BUITEN
PLATEN VAN CALCIUMSILICAAT

VLOERBEKLEDING
PARKET
TEGELS PRIVE
TEGELS GEMEENSCHAPPELIJK

NULPAS 00 = TAW 07.40

AFGEWERKT PEIL - AP 123.45
PEIL BETON - NB 123.45
TERREINGRENS
GRENS PRIVAAT / PUBLIEK
ONTREK PARKING
ZONE NOA AEDIFICANDI
ONDERWERP VAN DE AANVRAAG
ASSEN

NH : NACHTHAL
BK : BADKAMER
DK : DOUCHEKAMER
BERG : BERGING / WASPLAATS
TK : TECHNISCH LOKAAL
KAV : KOKER / GEBOUW / NUMMER
KA B : KOKER / GEBOUW : BORDES
HOVP : HOOGTE ONDER VERLAAGD PLAFOND
GVW : GEZINSVRIENDELIJK WONEN
BWA : BESCHEIDEN WOONAANBOD

1 — Functie / n° — Bruto opp. ... m²
A

SYMBOLEN

SYMBOOL UITGANG
SYMBOOL NOODUITGANG
BRANDKRAAN
BRANDBLUSSING, TOEVOER ACHTERAAN
BRANDBLUSSING, TOEVOER ZIJKANT
RWA / REGENWATER AFVOER
DIREKOUBIEELE BESLAGING
ZONWERING SCHERM
SYMBOOL BRANDHAAPEL
ROOKMELDER
ELEKTRICITEITSKAST
VERWARMINGSKETEL
DUBBELE LUCHTSTROOM
WARMTEPOMP
ZONWERING SCHERM motorisch
ROOKGOLVEN
STANDARD
REGENWATER
KELDER
TECHNISCH LOKAAL
PARKING
WASMACHINE
DROOGKAST
VAATWASSER
KOELKAST
KOOKPLAAT
LAVABO
BRANDDEUR
ZELFSLUITENDE DEUR
DEURSTOP OP GROND
DEURSTOP TEGEN WAND
BRANDDEUR 30'
BRANDDEUR 60'
INSCHEIDEUR MET DEURSPION
DEUR IN GLAS

DOSSIER : 1902

IND	DATUM		ontw.	contr.
D	28-02-2022	Originele aanvraag	KDE	BBR
A	16-05-2023	Aanpassing dakvolume	KDE	BBR
B	30-11-2024	Verbouwing OMV_2020232718	KDE	BBR
C	10-02-2026	Verbouwing OMV_2024165364	KDE	BBR

CONTACT: BART BRUSSELAERS TEL: 0032 2 644 67 06

39

OMGEVINGSVERGUNNING

MEYVAERT

VERBOUWING :
AANPASSINGEN AAN OMV_2024165364

DOK NOORD 3 B - 9000 GENT

BOUWHEER - BH
BESIX RED nv
GEMEENSCHAPPENLAAN 100 - 1200 BRUSSEL
TEL: +32 2 402 66 68
E-MAIL : Evelyn.Blondeel@besixred.com

ARCHITECTEN - AR
AXENT ARCHITECTS bv
PAUL LAUTERSSTRAAT 1 - 1000 BRUSSEL
TEL: +32 2 644 67 06
E-MAIL info@axentarchitects.com

VEILIGHEIDS COORDINATOR - VC
2B-SAFE bv ing. & adviesbureau
TIENSESTEENWEG 129 A BUS 1 - 3380 GLABBEEK
TEL: +32 16 81 01 74
E-MAIL : info@2b-safe.be

Onderwerp van de aanvraag

0 1 2 3 4 5 m

SCHAAL OP BLAD A0= 1/100

DATUM 10-02-2026

PLAN NIEUWE TOESTAND

3e VERDIEPING

Referentie
BA_ABC_P_N_39_1902_PLAN NIV +3_C_PDF

fase	auteur	gebouw/zone	referentie AR	ind.	plan n°
U	AR	ABC	N20H30ABC	C	39