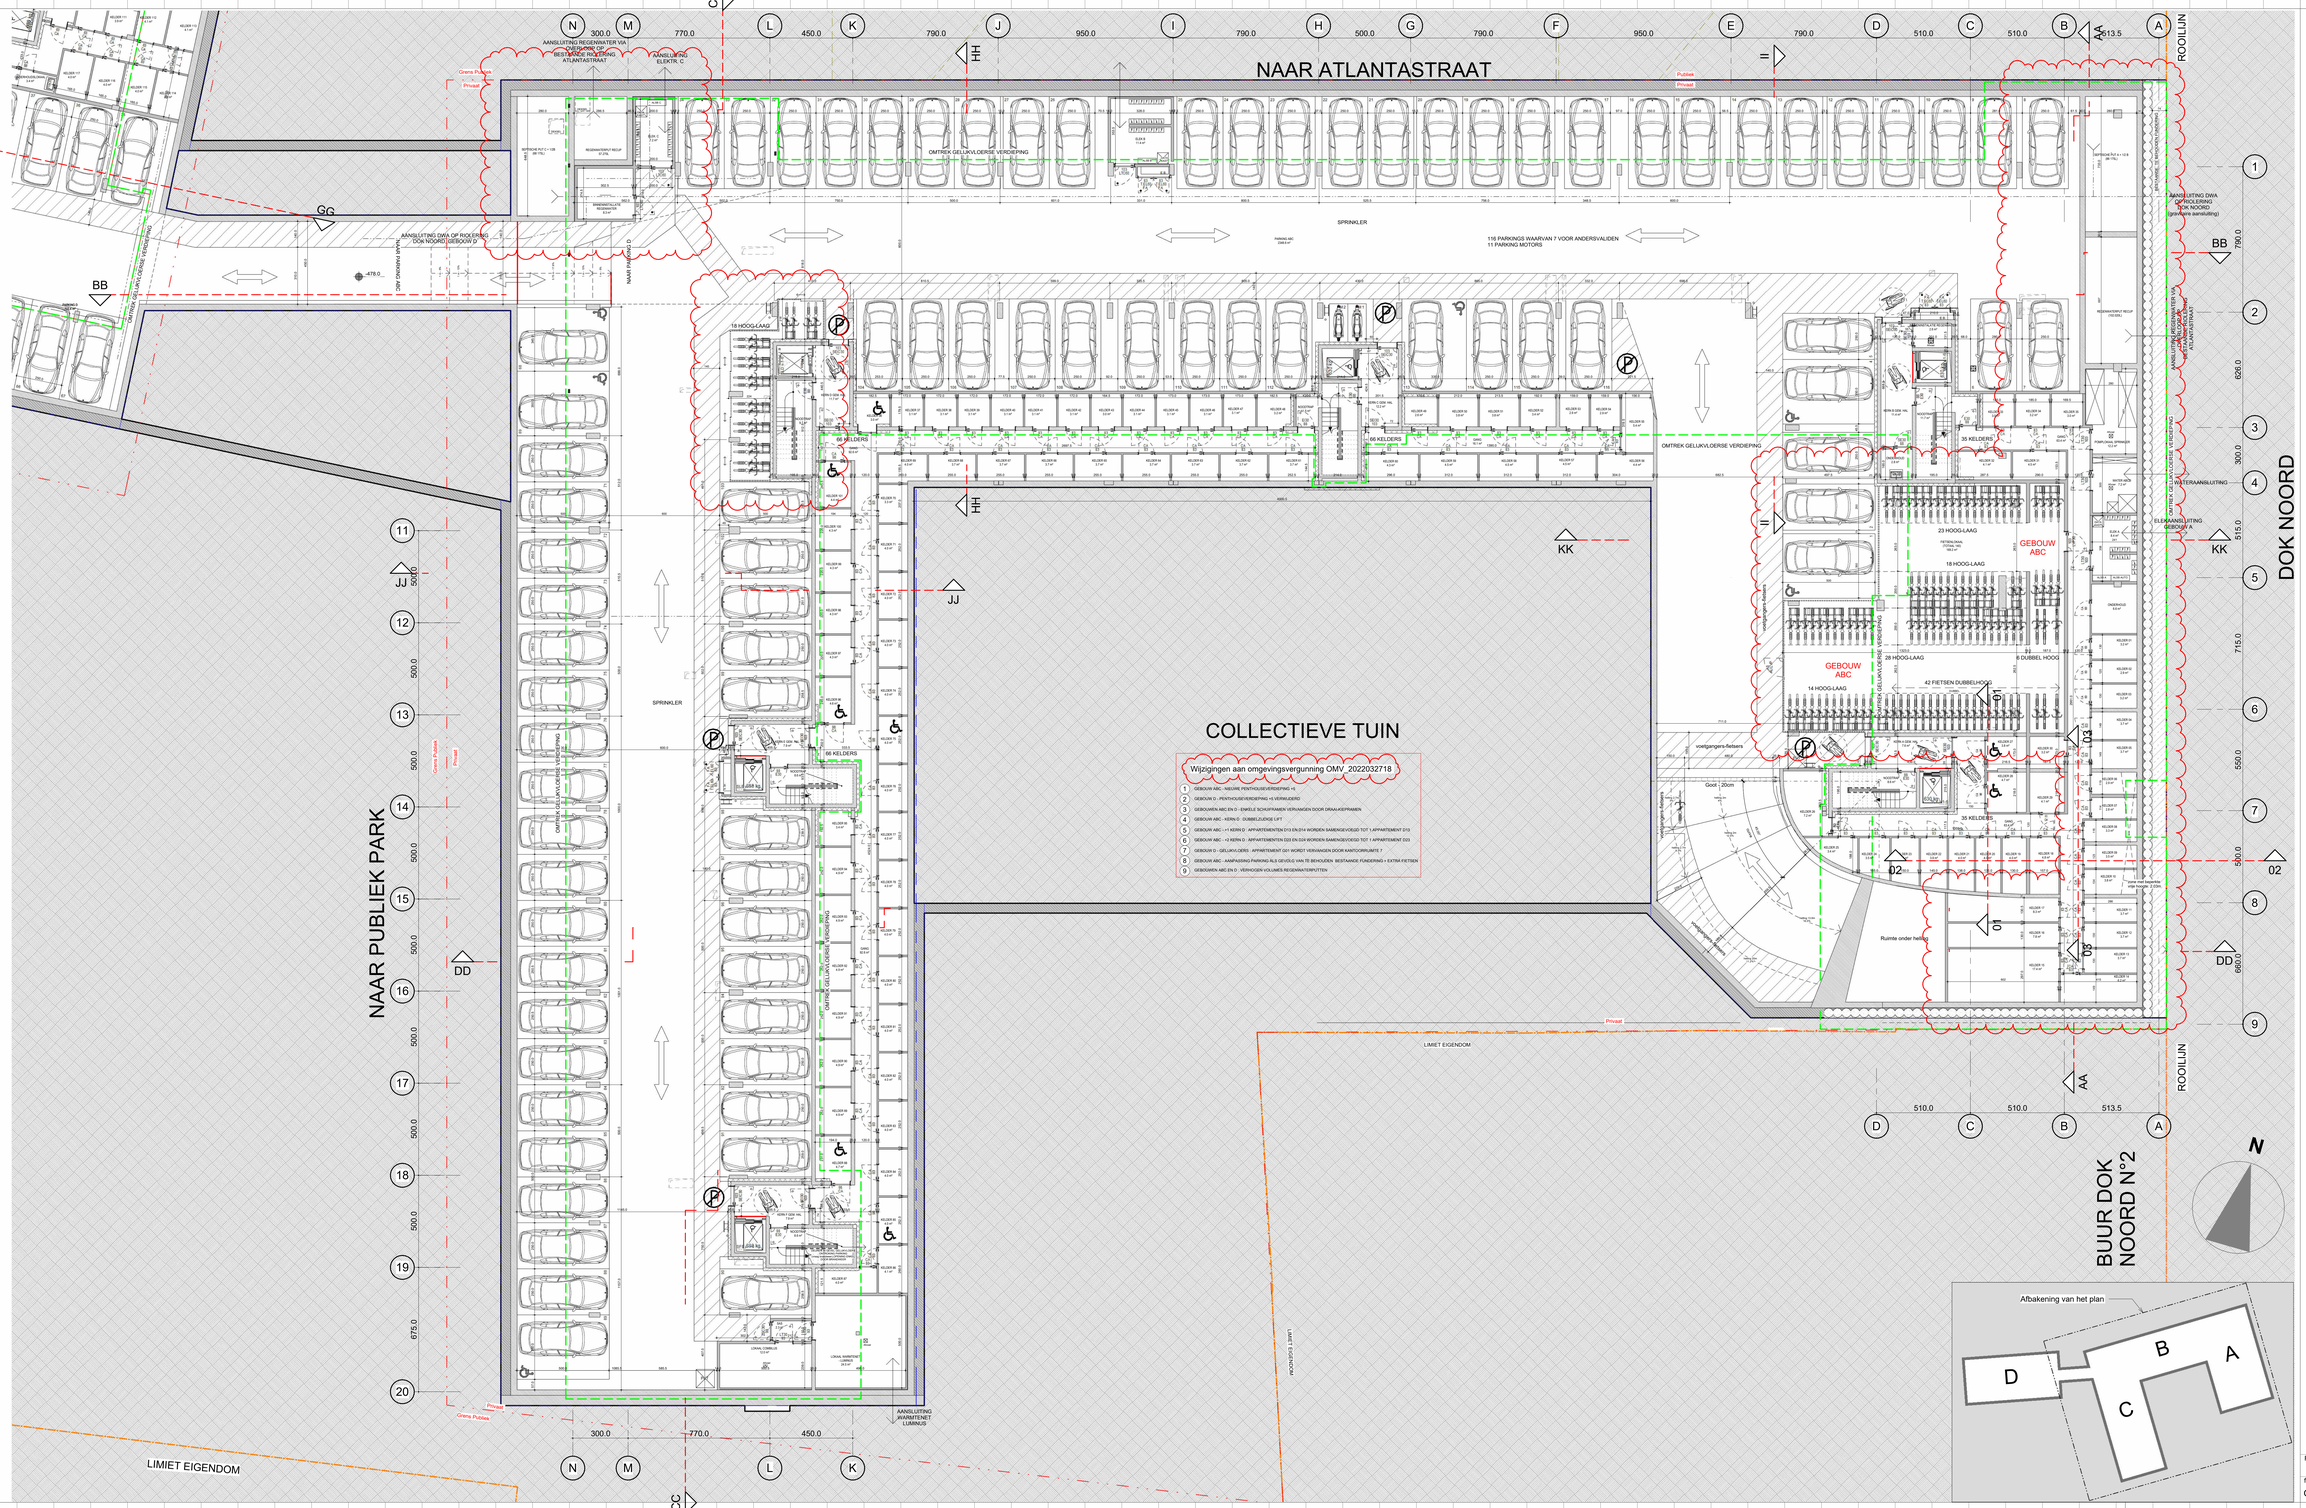
NAAR ATLANTASTRAAT
NAAR PUBLIEK PARK
DOK NOORD
BUUR DOK NOORD N°2
ROOILIJN
COLLECTIEVE TUIN
OMTREK GELIJKVLOERSE VERDIEPING
SPRINKLER
116 PARKINGS WAARVAN 7 VOOR ANDERSVALIDEN
11 PARKING MOTORS
AANSLUITING DWA OP RIOLERING DOK NOORD GEBOUW D
AANSLUITING DWA OP RIOLERING DOK NOORD (gedeelte aansluiting)
AANSLUITING REGENWATER VIA OVERSTORT OP BESTAANDE RIOLERING ATLANTASTRAAT
AANSLUITING ELEKTR. C
AANSLUITING REGENWATER ATLANTASTRAAT
AANSLUITING REGENWATER DOK NOORD
AANSLUITING REGENWATER VIA OVERSTORT OP BESTAANDE RIOLERING ATLANTASTRAAT
WATERAANSLUITING
ELEKRAANSLUITING GEBOUW A
AANSLUITING JAARMUTENET LUMINUS
LIMIET EIGENDOM
Privaat
Publiek
Groen Publiek
Groen Privaat
66 KELDERS
35 KELDERS
42 FIETSEN DUBBELHOOG
Ruimte onder helling
voetgangers-fietsers
voertuigen-fietsers
Goot - 20cm
GEBOUW ABC
18 HOOG-LAAG
23 HOOG-LAAG
28 HOOG-LAAG
14 HOOG-LAAG
6 DUBBEL HOOG
Wijzigingen aan omgevingsvergunning OMV_2022032718
1 GEBOUW ABC - NIEUWE PENTHOUSEVERDIEPING +1
2 GEBOUW D - PENTHOUSEVERDIEPING +1 VERWIJDERD
3 GEBOUWEN ABC EN D - EWEELZ SCHUIFRAMEN VERVANGEN DOOR DRAAIKIEPRAMEN
4 GEBOUW ABC – KERN D - DUBBELZLIDENDE LIFT
5 GEBOUW ABC – +1 KERN D2 - APPARTEMENTEN D10 EN D14 WORDEN SAMENGEVOEGD TOT 1 APPARTEMENT D13
6 GEBOUW ABC – +3 KERN D - APPARTEMENTEN D23 EN D24 WORDEN SAMENGEVOEGD TOT 1 APPARTEMENT D23
7 GEBOUW D – GELIJKVLOERS - APPARTEMENT G01 WORDT VERVANGEN DOOR KANTOORRUIMTE 7
8 GEBOUW ABC – AANPASSING PARKING IN.S GEVOLG VAN TE BEHOUDEN BESTAANDE FUNDERING + EXTRA FIETSEN OP GROND
9 GEBOUWEN ABC EN D - VERVOEGEN VOLUMES REGENWATERPUTTEN
BUITEN
PLATTEN VAN CALCIUMSILICAAT
NULPAS 00 = TAW 07.40
AFGEWERKT PEIL : AP 123.45
PEIL BETON : NB 123.45
TERREINGRENS
GRENS PRIVAAT / PUBLIEK
OMTREK PARKING
ZONE NON AEDIFICANDI
ONDERWERP VAN DE AMKURAAG
ASSEN
SYMBOLEN
SYMBOOL UITGANG
SYMBOOL NOODUITGANG
BRANDKRAAN
BRANDSLANG, TOEVOER ACHTERAAN
BRANDSLANG, TOEVOER ZUIDAAN
RWA / REGENWATER AFVOER
DREDUBBELE BEGLAZING
ZONWERING SCHERM
WARMECHINE
DROOGKAST
VAATWASSER
BINNENDEUR
BRANDDEUR 30'
BRANDDEUR 60'
SCHUIFDEUR MET DEURSTOP
DEUR IN GLAS
SYMBOOL BRANDHAPEL
ROOKMELDER
ELEKTRICITEITSKAST
VERWARMINGSKETEL
DUBBELE LUCHTSTROOM
WARMTEPOMP
ZONWERING SCHERM
ROOLKOLKEN
KOELKAST
KOOKPLAAT
LAVABO
STANDARD
REGENWATER
KELDER
TECHNISCH LOKAAL
PARKING
ZELFSLUITENDE DEUR
DEURSTOP OP GROND
DEURSTOP TEGEN WAND
Afbakening van het plan
Ondwerp van de aanvraag
SCHAAL OP BLAD A0= 1/100
DATUM 30-11-2024
PLAN NIEUWE TOESTAND
ONDERGRONDS
Referentie BA_ABC_P_N_35_1902_PLAN NIV -1_B_PDF
fase OV | auteur AR | gebouw/zone ABC | referentie AR N20H01ABC | ind. B | plan n° 35
DOSSIER 1902
IND | DATUM | ontw | contr.
D | 28-02-2022 | Originele aanvraag | KDE | BBR
A | 16-05-2023 | Aanpassing dakvolume | KDE | BBR
B | 30-11-2024 | Verbouwing OMV_2022032718 | KDE | BBR
CONTACT: BART BRUSSELAERS TEL: 0032 2 644 67 06
OMGEVINGSVERGUNNING
MEYVAERT
VERBOUWING : AANPASSINGEN AAN OMV_2022032718
DOK NOORD 3 B - 9000 GENT
BOUWHEER - BH
BESIX RED nv
GEMEENSCHAPPENLAAN 100 - 1200 BRUSSEL
TEL: +32 2 402 06 68
E-MAIL : Evelyn.Blondeel@besixred.com
ARCHITECTEN - AR
AXENT ARCHITECTS bv
PAUL LAUTERSSTRAAT 1 - 1000 BRUSSEL
TEL: +32 2 644 67 06
E-MAIL: info@axentarchitects.com
VEILIGHEIDS COORDINATOR - VC
2B-SAFE bv ing. & adviesbureau
TIENSESTEENWEG 129 A BUS 1 - 3380 GLABBEEK
TEL: +32 16 81 01 74
E-MAIL : info@2b-safe.be