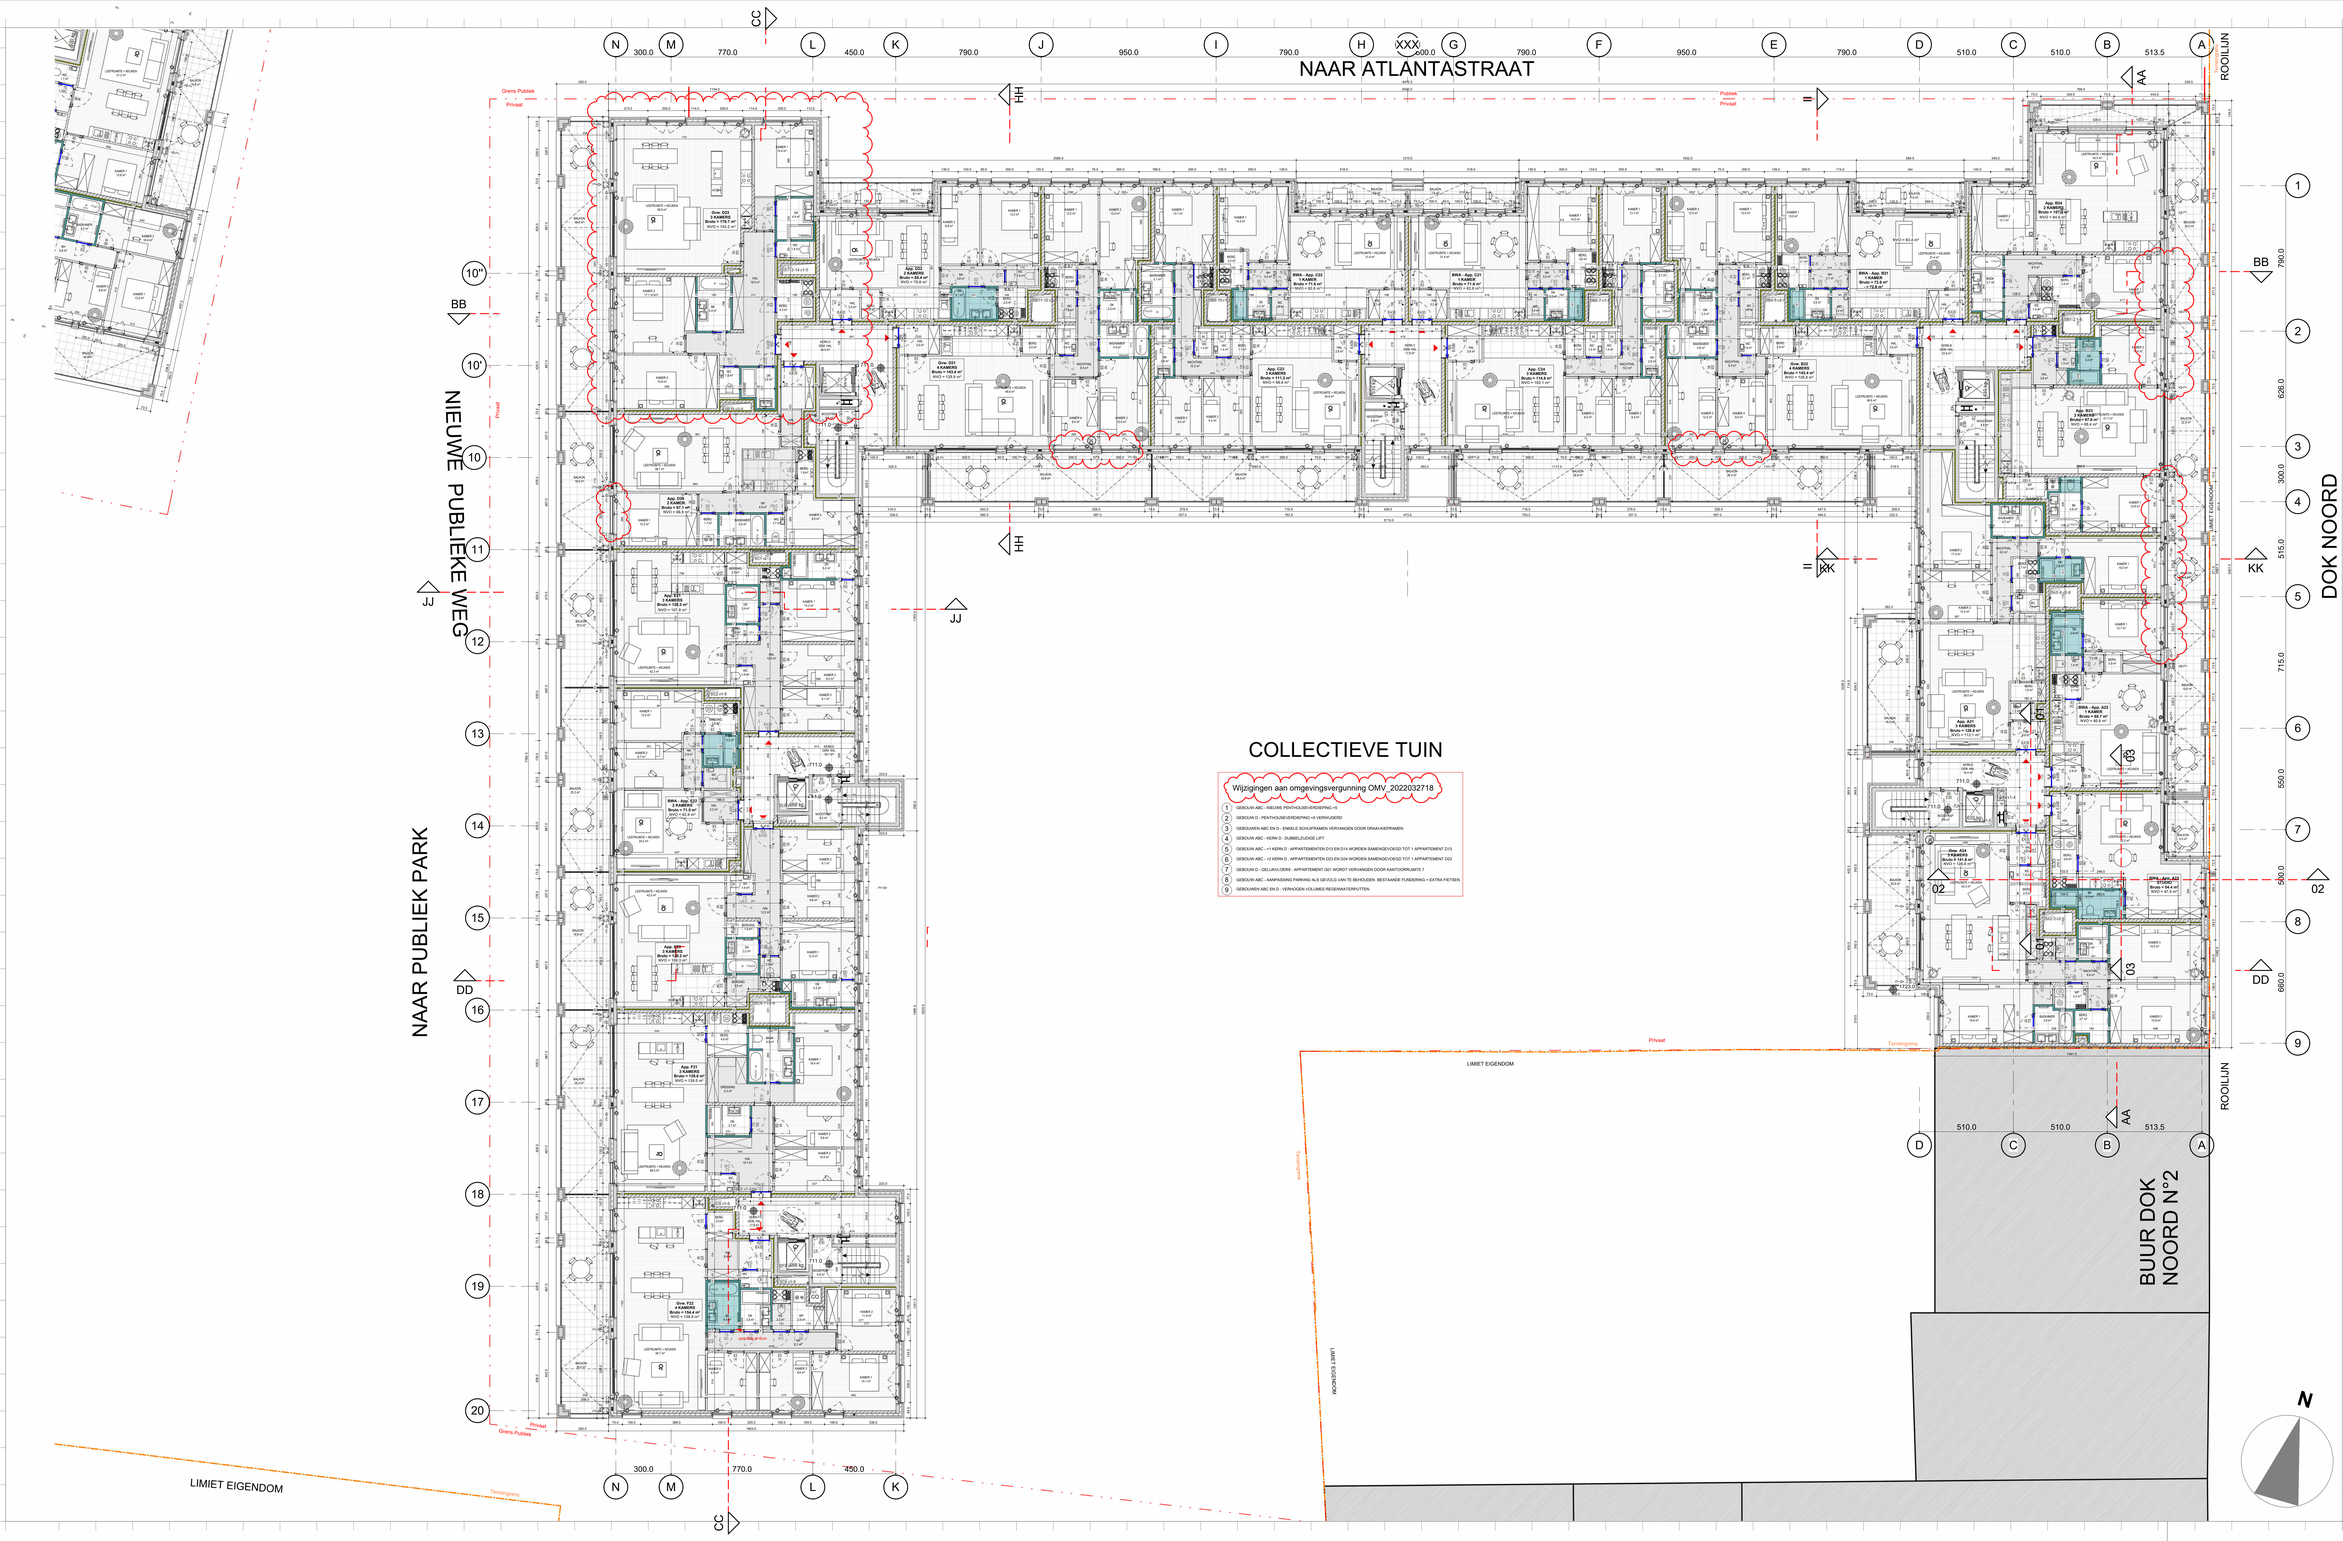

INGENIEURS STABILITEIT - ST
COBE ingenieurs bv
GISTELSTEENWEG 267 - 8490 JABBEKE
TEL: +32 50 37 67 00
E-MAIL : info@cobe.be

INGENIEURS SPEC. TECHNIEKEN - ST
MACOBO-STABO
SOLVYNSSTRAAT 5 - 2018 ANTWERPEN
TEL: +32 3 237 21 64
E-MAIL : antwerpen@macobo-stabo.be

INGENIEUR AKOESTIEK - AK
MACOBO-STABO
SOLVYNSSTRAAT 5 - 2018 ANTWERPEN
TEL: +32 3 237 21 64
E-MAIL : antwerpen@macobo-stabo.be

CONTROLE KANTOOR - CO
SECO Belgium nv
AARLENSTRAAT 53 - 1040 BRUSSEL
TEL: +31 2 238 22 11
E-MAIL : info.be@groupseco.com

LANDSCHAPSARCHITECT - LA
ORO
ANTOON SANDERUSSTRAAT 32 - 9000 GENT
TEL: +32 2 538 26 93
E-MAIL : thomas@openruimteontwerpers.be

MATERIALEN

DRAGEND BETON
NIET DRAGENDE BETONBLOKKEN
KALKZANDSTEEN, DRAGEND
KALKZANDSTEEN, NIET DRAGEND
PLAASTERBLOKKEN
ARCHITECTONISCH BETON
NATUURSTEEN
PLAASTERBLOKKEN VOCHTIGE LOKALEN
DEKVLOER
GEEXPANDEERDE KLEI
GRIND
ZAND
TERPEIN
GROEN DAK
HARDE ISOLATIE

VERLAAGDE PLAFONDS (BIJ BENADERING)
DROGE LOKALEN
VOCHTIGE LOKALEN
VLUCHTHWEG
AKOESTISCH
BUITEN
PLATEN VAN CALCIUMSILICAAT

VLOERBEKLEDING
PARKET
TEGELS PRIVE
TEGELS GEMEENSCHAPPELIJK

NULPAS 00 = TAW 07.40

AFGEWERKT PEIL - AP 123.45
PEIL BETON - NB 123.45

TERREINGRENS
GRENS PRIVAAT / PUBLIEK
ONTWIKKELINGSGRENS
ZONE NOA AEDIFICANDI
ONDERWERP VAN DE AANVRAAG
ASSEN

NH : NACHTHAL
BK : BADKAMER
DK : DOUCHEKAMER
BERG : BERGING / WASPLAATS
TK : TECHNISCH LOKAAL
KA1 : KOKER / GEBOUW / NUMMER
KA.B : KOKER / GEBOUW, BORDES
HOVP : HOOGTE ONDER VERLAAGD PLAFOND
GVW : GEZINSVRIENDELIJK WONEN
BRA : BESCHIEDEN WOONARBEID

SYMBOLEN

1 A Functie / n° Bruto opp. ... m²

SYMBOL UITGANG
SYMBOL NOODUITGANG
BRANDKRAAN
BRANDSLANG, TOEVOER ACHTERAAN
BRANDSLANG, TOEVOER ZIJKANT
RWA / REGENWATER AFVOER
DREUMELBEKLADING
ZONWERING SCHERM
SYMBOL BRANDHASPEL
ROOKMELDER
ELEKTRICITEITSKAST
VERWARMINGSKETEL
DUBBELE LUCHTSTROOM
WARMTEPOMP
ZONWERING SCHERM Horizontal

RIOOLKOLKEN
WASMACHINE
DROOGKAST
VAATWASSER
KOELKAST
KOOKPLAAT
LAVABO
STANDARD
REGENWATER
KELDER
TECHNISCH LOKAAL
PARKING

BINNENDEUR
ZELFSLUITENDE DEUR
DEUROPTOP OP GROND
DEUROPTOP TEGEN WAND
BRANDDEUR 30'
BRANDDEUR 60'
INKOMDEUR MET DEURSTOP
DEUR IN GLAS

IND	DATUM		ontw	contr
0	28-02-2022	Originele aanvraag	KDE	BBR
A	16-05-2023	Aanpassing dakvolume	KDE	BBR
B	30-11-2024	Verbouwing OMV_2022032718	KDE	BBR

CONTACT: BART BRUSSELAERS TEL: 0032 2 644 67 06

OMGEVINGSVERGUNNING

MEYVAERT

VERBOUWING :
AANPASSINGEN AAN OMV_2022032718

DOK NOORD 3 B - 9000 GENT

BOUWHEER - BH
BESIX RED nv
GEMEENSCHAPPENLAAN 100 - 1200 BRUSSEL
TEL: +32 2 402 66 68
E-MAIL : Evelyn.Blondeel@besixred.com

ARCHITECTEN - AR
AXENT ARCHITECTS bv
PAUL LAUTERSSTRAAT 1 - 1000 BRUSSEL
TEL: +32 2 644 67 06
E-MAIL : info@axentarchitects.com

VEILIGHEIDS COORDINATOR - VC
2B-SAFE bv ing. & adviesbureau
TIENSESTEENWEG 129 A BUS 1 - 3380 GLABBEEK
TEL: +32 16 81 01 74
E-MAIL : info@2b-safe.be

Onderwerp van de aanvraag

SCHAAL OP BLAD A0= 1/100

DATUM 30-11-2024

PLAN NIEUWE TOESTAND

2e VERDIEPING

Referentie BA_ABC_P_N_38_1902_PLAN NIV +2_B_PDF

fase	auteur	gebouw/zone	referentie AR	ind.	plan n°
OV	AR	ABC	N20H20ABC	B	38

DOSSIER : 1902

38