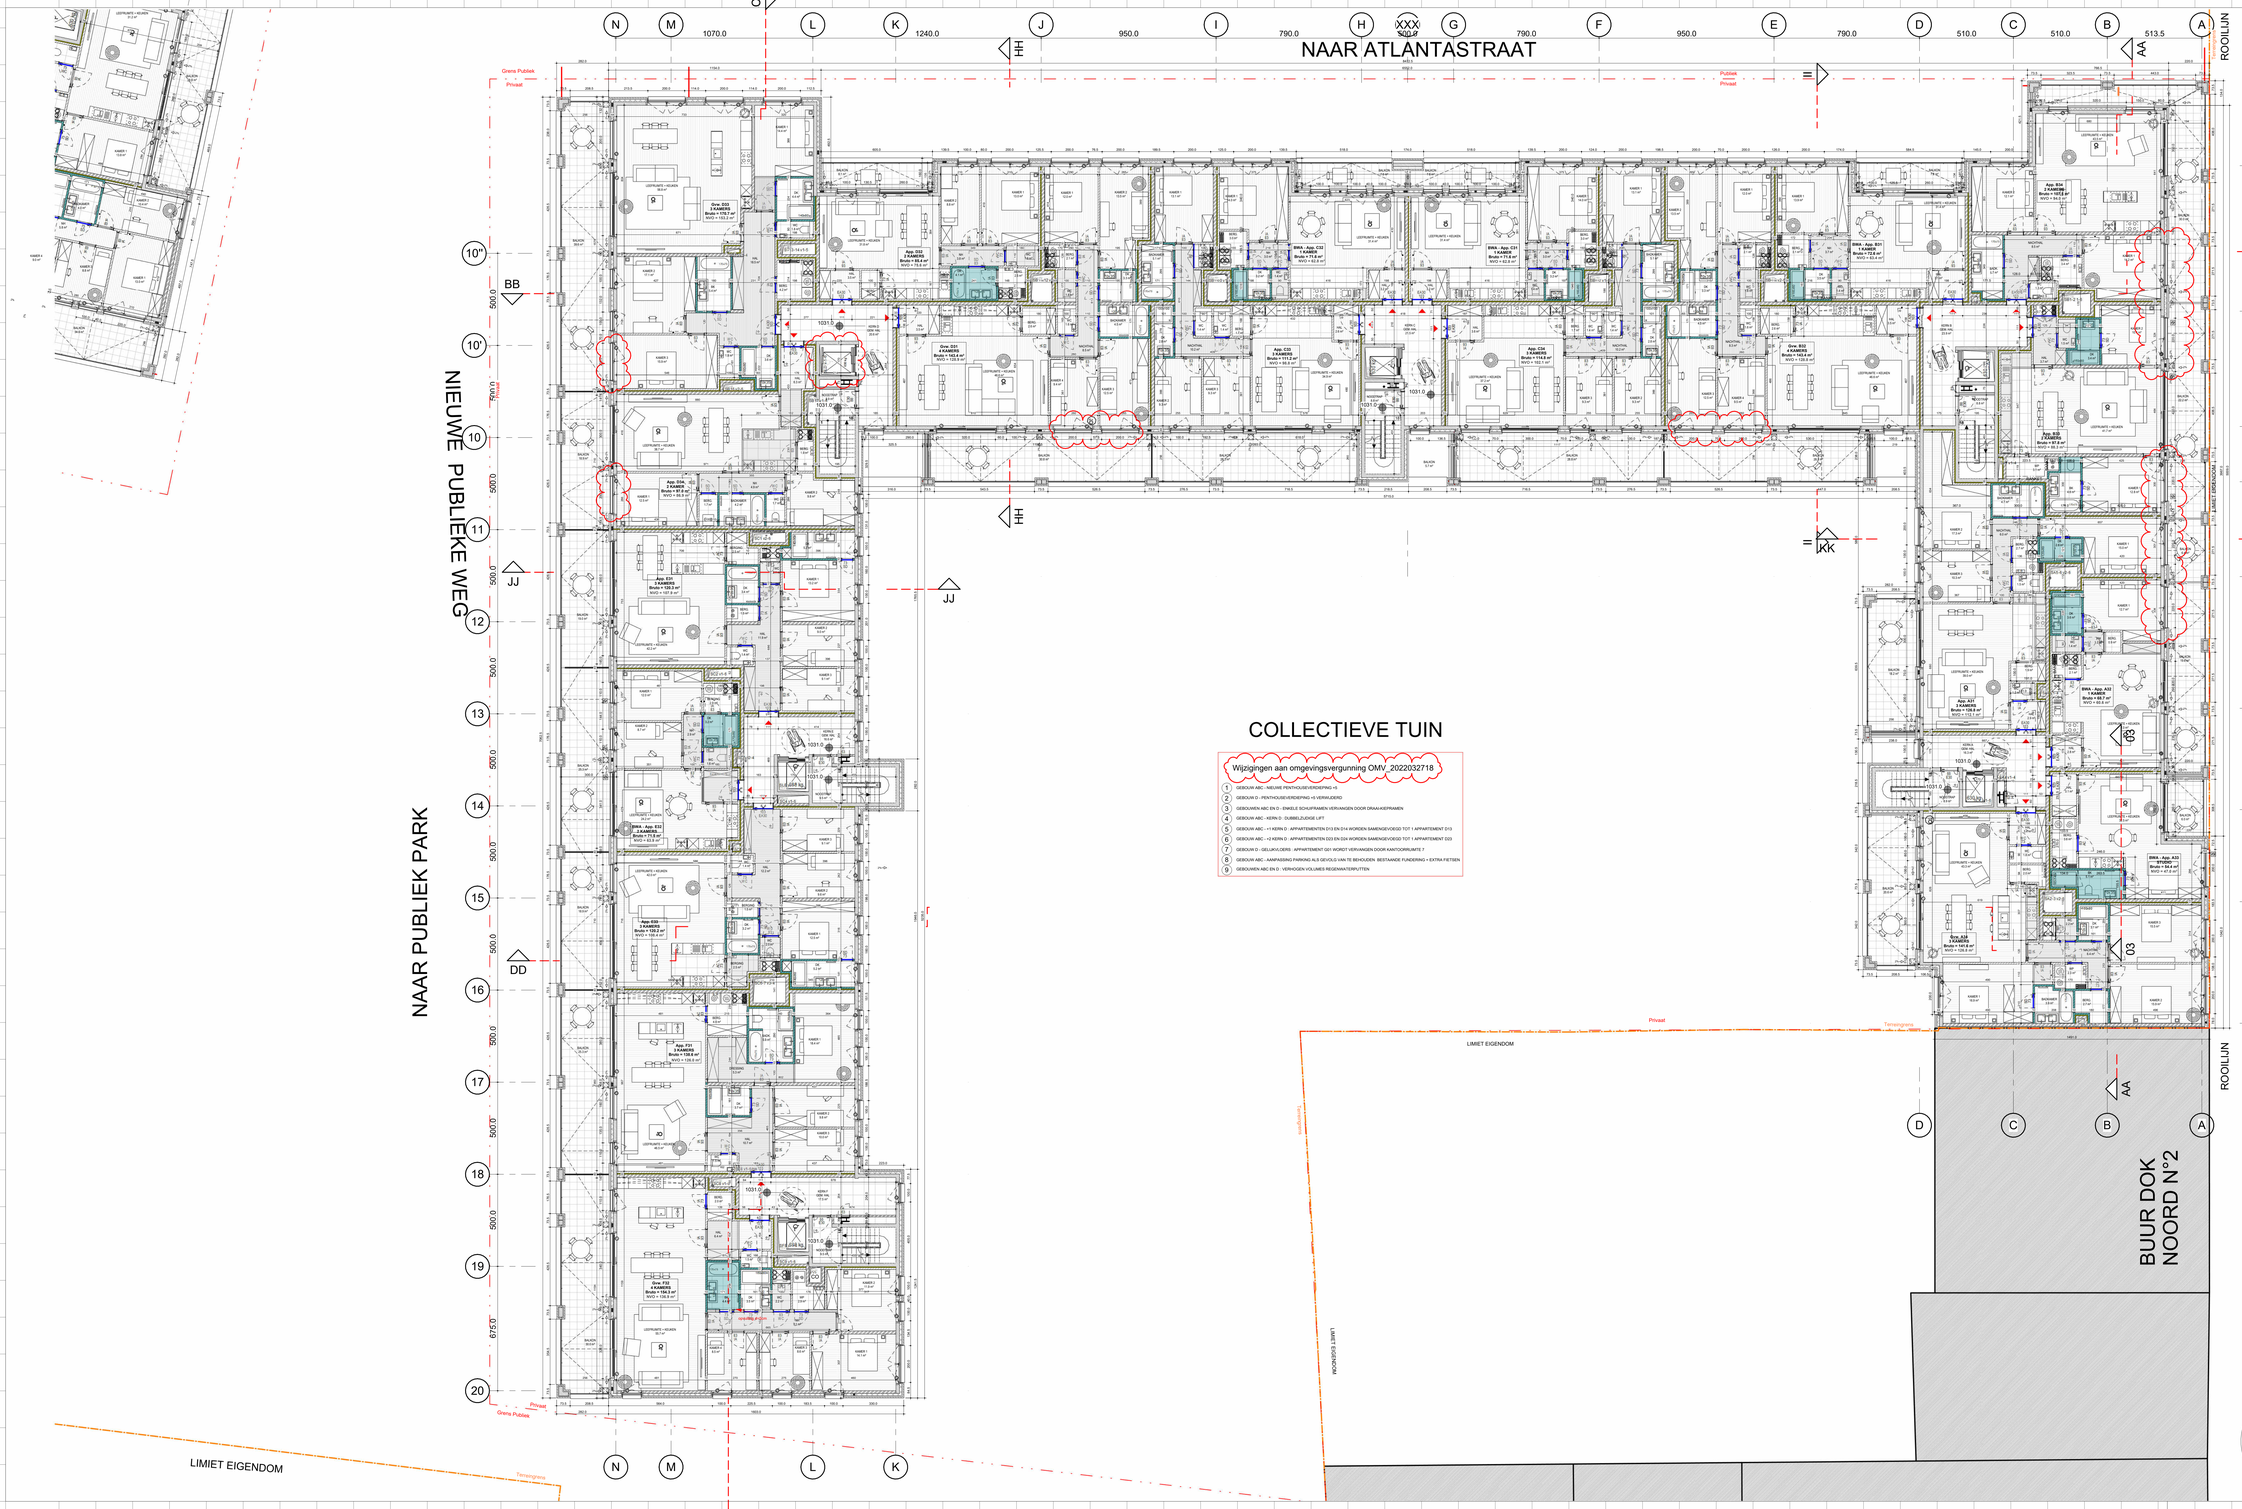

Wijzigingen aan omgevingsvergunning OMV_2022032718

1. GEBOUW ABC - MEURE PENTHOUSEVERDIEPING +3
2. GEBOUW D - PENTHOUSEVERDIEPING +5 VERWIJDERD
3. GEBOUWEN ABC EN D - ENKELE SCHUIFRAMEN VERVANGEN DOOR DRAAI-KIEPRAMEN
4. GEBOUW ABC - KERN D - DUBBELZIJDIGE LIFT
5. GEBOUW ABC – +1 KERN D - APPARTEMENTEN D13 EN D14 WORDEN SAMENGEVOEGD TOT 1 APPARTEMENT D13
6. GEBOUW ABC – +2 KERN D - APPARTEMENTEN D23 EN D24 WORDEN SAMENGEVOEGD TOT 1 APPARTEMENT D23
7. GEBOUW D - GELIJKVLOERS - APPARTEMENT G01 WORDT VERVANGEN DOOR KANTOORRUIMTE 7
8. GEBOUW ABC - AANPASSING PARKING ALS DEVOLLI VAN TE BEHOUDEN BESTAANDE FUNDERING + EXTRA FIETSEN
9. GEBOUWEN ABC EN D - VERHOGEN VOLUMES REGENWATERPUTTEN

INGENIEURS STABILITEIT - ST
COBE ingenieurs bv
GISTELSTEENWEG 267 - 8490 JABBEKE
TEL: +32 50 37 67 00
E-MAIL : info@cobe.be

INGENIEURS SPEC. TECHNIEKEN - ST
MACOBO-STABO
SOLVYNSSTRAAT 5 - 2018 ANTWERPEN
TEL: +32 3 237 21 64
E-MAIL : antwerpen@macobo-stabo.be

INGENIEUR AKOESTIEK - AK
MACOBO-STABO
SOLVYNSSTRAAT 5 - 2018 ANTWERPEN
TEL: +32 3 237 21 64
E-MAIL : antwerpen@macobo-stabo.be

CONTROLE KANTOOR - CO
SECO Belgium nv
AARLENSTRAAT 53 - 1040 BRUSSEL
TEL: +31 2 238 22 11
E-MAIL : info.be@groupseco.com

LANDSCHAPSARCHITECT - LA
ORO
ANTOON SANDERUSSTRAAT 32 - 9000 GENT
TEL: +32 2 538 26 93
E-MAIL : thomas@openruimteontwerpers.be

MATERIALEN

GEWAPEND BETON · DEKVLOER · NIET DRAGEND BETONBLOKKEN · GEEXPANDEERDE KLEI · KALKZANDSTEEN, DRAGEND · GRIND · KALKZANDSTEEN, NIET DRAGEND · ZAND · PLAATSTERKLOKKEN · TERPEIN · ARCHITECTONISCH BETON · GROEN DAK · NATUURSTEEN · HARDE ISOLATIE · PLAATSTERKLOKKEN VOCHTIGE LOKALEN

VERLAAGDE PLAFONDS (BIJ BENADERING): DROGE LOKALEN · VOCHTIGE LOKALEN · VLUCHTHWEG · AKOESTISCH · BUITEN · PLATEN VAN CALCIUMSILICAAT

VLOERBEKLEDING: PARKET · TEGELS PRIVE · TEGELS GEMEENSCHAPPELIJK

NULPAS 00 = TAW 07.40

AFGEWERKT PEIL - AP 123.45 · PEIL BETON - NB 123.45 · TERREINGRENS · GRENS PRIVAAT / PUBLIEK · ONTWIKKELPARCEL · ZONE NOA AEDIFICANDI · ONDERWERP VAN DE AANVRAAG · ASSEN 1 A

NH : NACHTHAL
BK : BADKAMER
DK : DOUCHEKAMER
BERG : BERGING / WASPLAATS
TK : TECHNISCH LOKAAL
KA1 : KOKER / GEBOUW / NUMMER
KA 8 : KOKER / GEBOUW, BORDES
HOVP : HOOGTE ONDER VERLAAGD PLAFOND
GVW : GEZINSVRIENDELIJK WONEN
BWA : BESCHIEDEN WOONARBEID

Functie / m² Bruto opp. m²

SYMBOLEN

SYMBOOL UITGANG · SYMBOOL BRANDHASPEL · SYMBOOL NOODUITGANG · ROOKMELDER · BRANDKRAAN · ELEKTRICITEITSKAST · BRANDSLANG, TOEVOER ACHTERAAN · VERWARMINGSKETEL · BRANDSLANG, TOEVOER ZIJKANT · DUBBELE LUCHTSTROOM · RWA / REGENWATER AFVOER · WARMTEPOMP · DREEUBEKLE BEGLAZING · ZONWERING SCHERM · ZONWERING SCHERM · ROOLKLOKEN · WASMACHINE · KOELKAST · KOOKPLAAT · STANDARD REGENWATER · DROOGKAST · KELDER · TECHNISCH LOKAAL · VAATWASSER · LAVABO · PARKING · BINNENDEUR · ZELFSLUITENDE DEUR · DEUREFSP OP GROND · DEUREFSP TEGEN WAND · BRANDDEUR 30' · BRANDDEUR 60' · INOXDEUR MET DEURSPION · DEUR IN GLAS

IND	DATUM		ontw.	contr.
0	28-03-2022	Originele aanvraag	KDE	BBR
A	16-05-2023	Aanpassing dakvolume	KDE	BBR
B	30-11-2024	Verbouwing OMV_2022032718	KDE	BBR

CONTACT: BART BRUSSELAERS TEL: 0032 2 644 67 06

DOK NOORD

DOSSIER 1902

39

OMGEVINGSVERGUNNING

MEYVAERT

VERBOUWING :
AANPASSINGEN AAN OMV_2022032718

DOK NOORD 3 B - 9000 GENT

BOUWHEER - BH
BESIX RED nv
GEMEENSCHAPPENLAAN 100 - 1200 BRUSSEL
TEL: +32 2 402 66 68
E-MAIL : Evelyn.Blondeel@besixred.com

ARCHITECTEN - AR
AXENT ARCHITECTS bv
PAUL LAUTERSSTRAAT 1 - 1000 BRUSSEL
TEL: +32 2 644 67 06
E-MAIL info@axentarchitects.com

VEILIGHEIDS COORDINATOR - VC
2B-SAFE bv ing. & adviesbureau
TIENSESTEENWEG 129 A BUS 1 - 3380 GLABBEEK
TEL: +32 16 81 01 74
E-MAIL : info@2b-safe.be

Onderwerp van de aanvraag

SCHAAL OP BLAD: A0= 1/100

DATUM: 30-11-2024

PLAN NIEUWE TOESTAND

3e VERDIEPING

Referentie: BA_ABC_P_N_39_1902_PLAN NIV +3_B_PDF

fase	auteur	gebouw/zone	referentie AR	ind.	plan n°
OV	AR	ABC	N20H30ABC	B	39