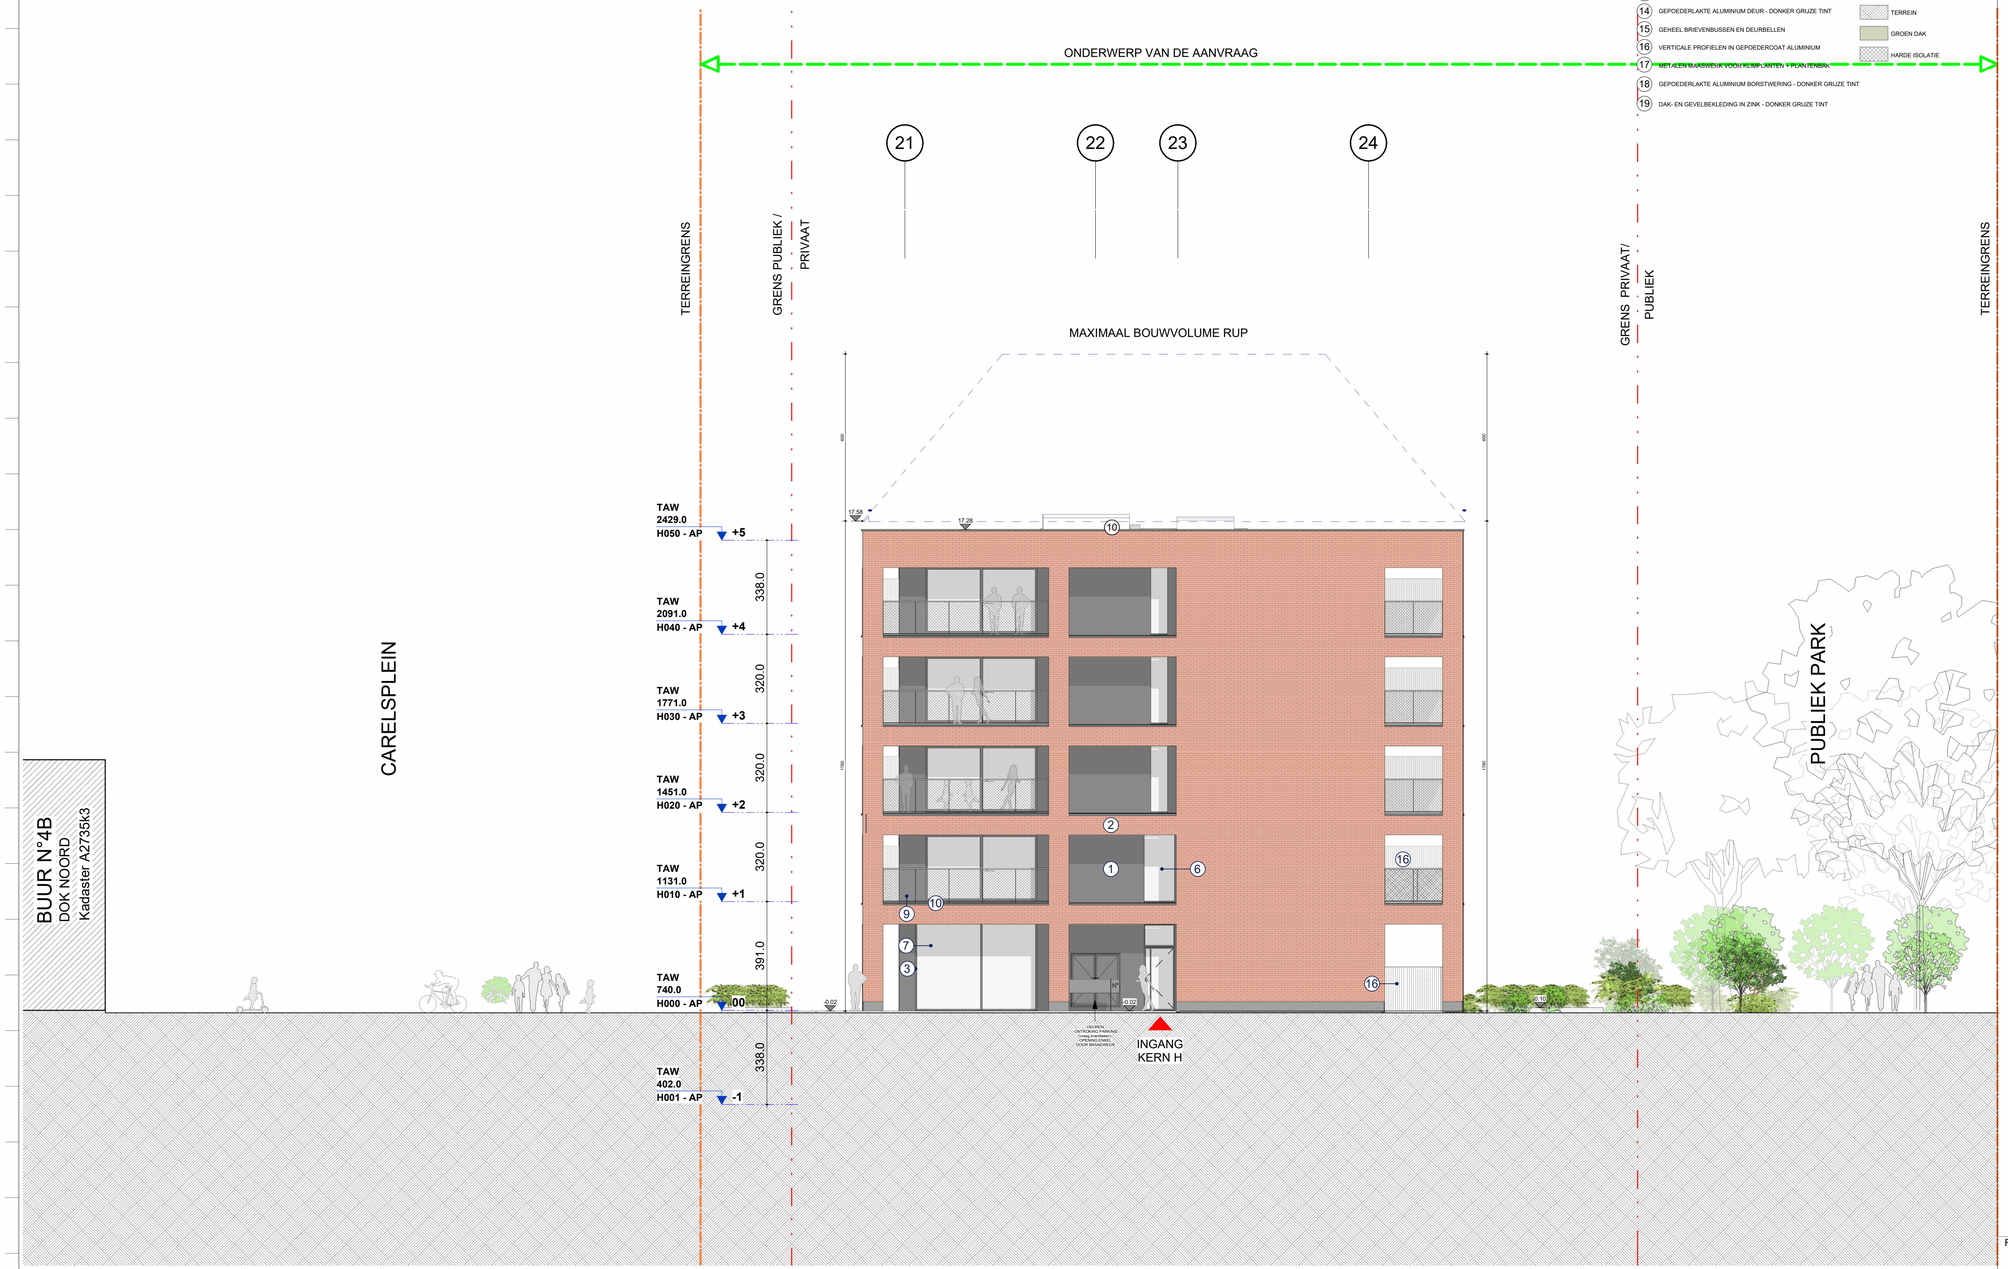

LEGENDE GEVELMATERIALEN

1. METALEN PANEEL - DONKER GRUZE TINT
2. GEVELMETSELWERK - TINT GEINSPIREERD DOOR BUUR ACEC
3. GEPOEDERLAKT ALUMINIUM SCHRUNWERK - DONKER GRUZE TINT
4. GEPOEDERLAKTE ALUMINIUM DORPEL - DONKER GRUZE TINT
5. BEKLEDING IN GEPOEDERLAKT ALUMINIUM - DONKER GRUZE TINT
6. HELDER GLAS GEISOLEERD
7. HELDER INBRAAKWEREND GLAS GEISOLEERD
8. BORSTWERING IN HELDER GLAS
9. BORSTWERING RVS MAASWERK - DONKER GRUZE TINT
10. MUURKAP IN GEPOEDERLAKT ALUMINIUM - DONKER GRUZE TINT
11. LUIFEL GEPOEDERLAKT ALUMINIUM - DONKER GRUZE TINT
12. DORPEL IN NATUURSTEEN - LICHT GRUZE TINT
13. PLINT IN NATUURSTEEN - LICHT GRUZE TINT
14. GEPOEDERLAKTE ALUMINIUM DEUR - DONKER GRUZE TINT
15. GEHEEL BRIEVENBUSSEN EN DEURBELLEN
16. VERTICALE PROFIELEN IN GEPOEDERCOAT ALUMINIUM
17. ~~MET LEEN MAASWERK VOOR KLIMP, ANTEN, PLAN TENSER.~~
18. GEPOEDERLAKTE ALUMINIUM BORSTWERING - DONKER GRUZE TINT
19. DAK- EN GEVELBEKLEDING IN ZINK - DONKER GRUZE TINT

MATERIALEN

- GEWAPEND BETON
- NIET DRAGENDE BETONBLOKKEN
- KALKZANDSTEEN, DRAGEND
- KALKZANDSTEEN, NIET DRAGEND
- PLAASTERBLOKKEN
- ARCHITECTONISCH BETON
- NATUURSTEEN
- DEKVLOER
- GEEXPANDEERDE KLEI
- GRIND
- ZAND
- TERREIN
- GROEN DAK
- HARDE ISOLATIE

INGENIEURS STABILITEIT - ST
COBE ingenieurs bv
GISTELSTEENWEG 267 - 8490 JABBEKE
TEL: +32 50 37 67 00
E-MAIL : info@cobe.be

ING. TECHNISCHE UITRUSTINGEN - TU
MACOBO-STABO
SOLVYNSSTRAAT 5 - 2018 ANTWERPEN
TEL: +32 3 237 21 64
E-MAIL : antwerpen@macobo-stabo.be

INGENIEUR AKOESTIEK - AK
MACOBO-STABO
SOLVYNSSTRAAT 5 - 2018 ANTWERPEN
TEL: +32 3 237 21 64
E-MAIL : antwerpen@macobo-stabo.be

CONTROLE KANTOOR - CO
SECO Belgium nv
AARLENSTRAAT 53 - 1040 BRUSSEL
TEL: +31 2 238 22 11
E-MAIL : info.be@groupseco.com

LANDSCHAPSARCHITECT - LA
ORO
ANTOON SANDERUSSTRAAT 32 - 9000 GENT
TEL: +32 2 538 26 93
E-MAIL : thomas@openruimteontwerpers.be

SYMBOLEN

NULPAS 00 = TAW 07,40

AFGEWERKT PEIL : AP 123.45

PEIL BETON : PB 123.45

TERREINGRENS

GRENS PRIVAAT / PUBLIEK

MAXIMAAL BOUWVOLUME RUP

ONDERWERP VAN DE AANVRAAG

ASSEN A

IND	DATUM		ontw.	contr.
Ø	28-02-2022	Originele aanvraag	KDE	BBR
A	16-05-2023	Aanpassing dakvolume	KDE	BBR
B	30-11-2024	Verbouwing OMV_2022032718	KDE	BBR

CONTACT: BART BRUSSELAERS TEL: 0032 2 644 67 06

DOSSIER : 1902

68

OMGEVINGSVERGUNNING

MEYVAERT

VERBOUWING :
AANPASSINGEN AAN OMV_2022032718

DOK NOORD 3 B - 9000 GENT

BOUWHEER - BH
BESIX RED nv
GEMEENSCHAPPENLAAN 100 - 1200 BRUSSEL
TEL: +32 2 402 66 68
E-MAIL : Evelyn.Blondeel@besixred.com

ARCHITECTEN - AR
AXENT ARCHITECTS bv
PAUL LAUTERSSTRAAT 1 - 1000 BRUSSEL
TEL: +32 2 644 67 06
E-MAIL info@axentarchitects.com

VEILIGHEIDS COORDINATOR - VC
2B-SAFE bv ing. & adviesbureau
TIENSESTEENWEG 129 A BUS 1 - 3380 GLABBEEK
TEL: +32 16 81 01 74
E-MAIL : info@2b-safe.be

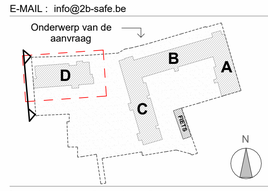

0 1 2 3 4 5 m

SCHAAL OP BLAD
A1= 1/100

DATUM
30-11-2024

BESTAANDE TOESTAND

WESTGEVEL

Referentie
BA_D_G_N_68_1902_GEVEL 11_WESTGEVEL_B_PDF

fase	auteur	gebouw/zone	referentie AR	ind.	plan n°
OV	AR	D	N20F11	B	68