

- MATERIALEN**
- GEWAPEND BETON
 - NIET DRAGENDE BETONBLOKKEN
 - KALKZANDSTEEN, DRAGEND
 - KALKZANDSTEEN, NIET DRAGEND
 - PLAASTERBLOKKEN
 - ARCHITECTONISCH BETON
 - NATUURSTEEN
 - VERLAAGDE PLAFONDS (BIJ BENADERING)
 - DROEGE LOKALEN
 - VOCHTIGE LOKALEN
 - VLUCHTWEG
 - BUITEN
 - DEKVLOR
 - GEEXPANDEERDE KLEI
 - GRIND
 - ZAND
 - TERREIN
 - GRONDEN DAK
 - HARDE ISOLATIE
 - VLOERBEKLEDING
 - PARKET
 - TEGELS PRIVÉ
 - TEGELS GEMEENSCHAPPELIJK

- NULPAS 00 = TAW 07.40**
- AFGEWERKT PEIL: AP ±123.45
- PEIL BETON: NB ±123.45
- TERREINGRENS
- GRENS PRIVAAT / PUBIEK
- OMTREK PARKING
- ZONE NON AEDIFICANDI
- ONDERWERP VAN DE AANVRAAG
- ASSEN
- 1 A

- SYMBOLEN**
- SYMBOL HOODUITGANG
- BRANDKRAAN
- BRANDSLANG, TOEVOER ACHTERAAN
- BRANDSLANG, TOEVOER ZUKANT
- RWA / REGENWATER AFVOER
- WARMTEPOMP
- WASMACHINE
- DROOGKAST
- VAATWASSER
- SYMBOL BRANDHUIS
- ROOMVELDER
- ELECTRICITEITSKAST
- VERWARMINGSKETEL
- DUBBELE LUCHTSTROOM
- RISICOKALKEN
- STANDAARD
- REGENWATER
- KELDER
- TECHNISCH LOKAAL
- PARKING

INGENIEURS STABILITEIT - ST
COBE ingenieurs bv
 GISTELSTEENWEG 267 - 8490 JABBEKE
 TEL: +32 50 37 67 00
 E-MAIL: info@cobe.be

ING. TECHNISCHE UITRUSTINGEN - TU
MACOBO-STABO
 SOLVYNSSTRAAT 5 - 2018 ANTWERPEN
 TEL: +32 3 237 21 64
 E-MAIL: antwerpen@macobo-stabo.be

INGENIEUR AKOESTIEK - AK
MACOBO-STABO
 SOLVYNSSTRAAT 5 - 2018 ANTWERPEN
 TEL: +32 3 237 21 64
 E-MAIL: antwerpen@macobo-stabo.be

CONTROLE KANTOOR - CO
SECO Belgium nv
 AARLENSTRAAT 53 - 1040 BRUSSEL
 TEL: +31 2 238 22 11
 E-MAIL: info.be@groupseco.com

LANDSCHAPSARCHITECT - LA
ORO
 ANTOON SANDERUSSTRAAT 32 - 9000 GENT
 TEL: +32 2 538 28 93
 E-MAIL: thomas@openruimteontwerpers.be

IND	DATUM	Originele aanvraag	ontw. cont.
0	28-02-2022		KDE BBR
A	16-05-2023	Aanpassing dakvolume	KDE BBR
B	30-11-2024	Verbouwing OMV_2022032718	KDE BBR

CONTACT: BART BRUSSELAERS TEL: 0032 2 644 67 06


OMGEVINGSVERGUNNING
MEYVAERT

VERBOUWING:
 AANPASSINGEN AAN OMV_2022032718

DOK NOORD 3 B - 9000 GENT
BOUWHEER - BH
BESIX RED nv
 GEMEENSCHAPPENLAAN 100 - 1200 BRUSSEL
 TEL: +32 2 402 66 68
 E-MAIL: Evelyn.Blondeel@besixred.com

ARCHITECTEN - AR
AXENT ARCHITECTS bv
 PAUL LAUTERSSTRAAT 1 - 1000 BRUSSEL
 TEL: +32 2 644 67 06
 E-MAIL: info@axentarchitects.com

VEILIGHEIDS COORDINATOR - VC
2B-SAFE bv ing. & adviesbureau
 TIENSENSTEENWEG 129 A BUS 1 - 3380 GLABBEEK
 TEL: +32 16 81 01 74
 E-MAIL: info@2b-safe.be

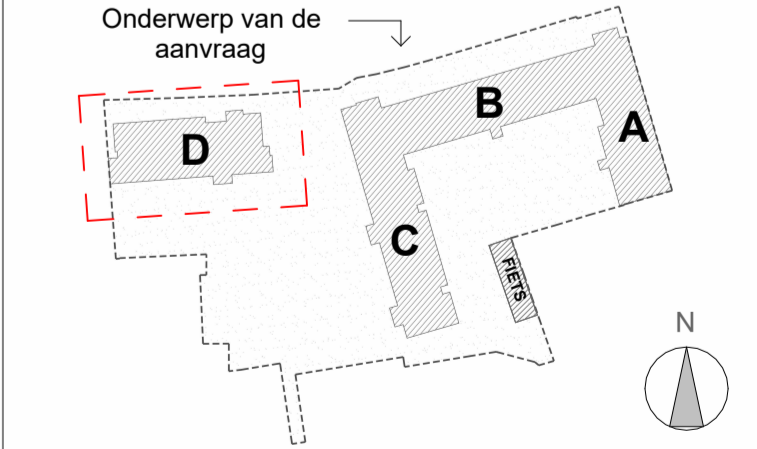


SCHAAL OP BLAD
 A1= 1/100

DATUM
 30-11-2024

BETAANDE TOESTAND
ONDERGRONDS

Referentie

fase	auteur	gebouw/zone	referentie AR	ind.	plan n°
OV	AR	D	N20H01D	B	57

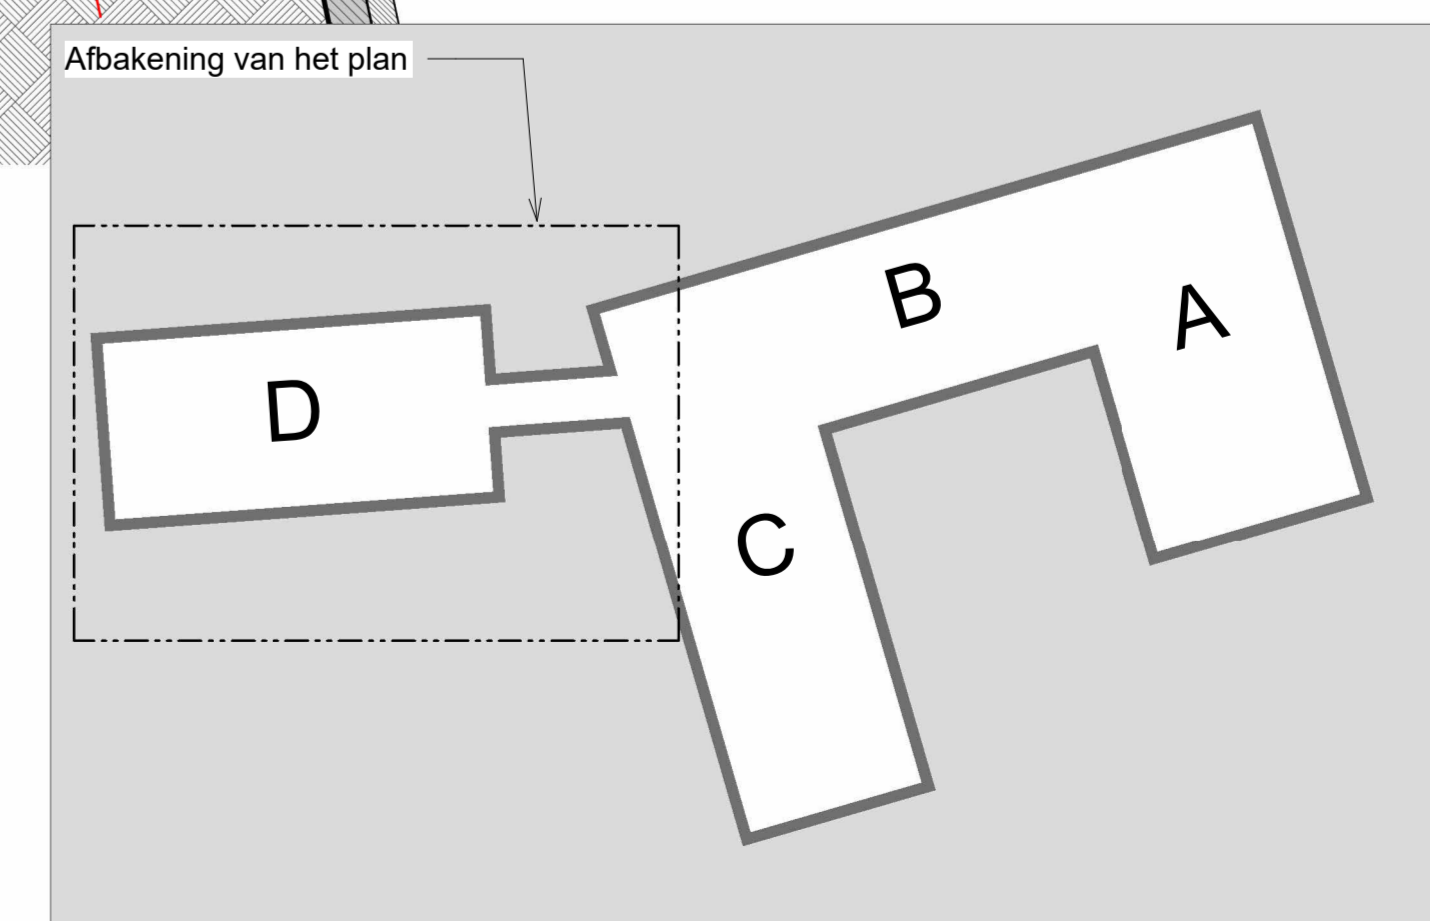

DOSSIER: 1902