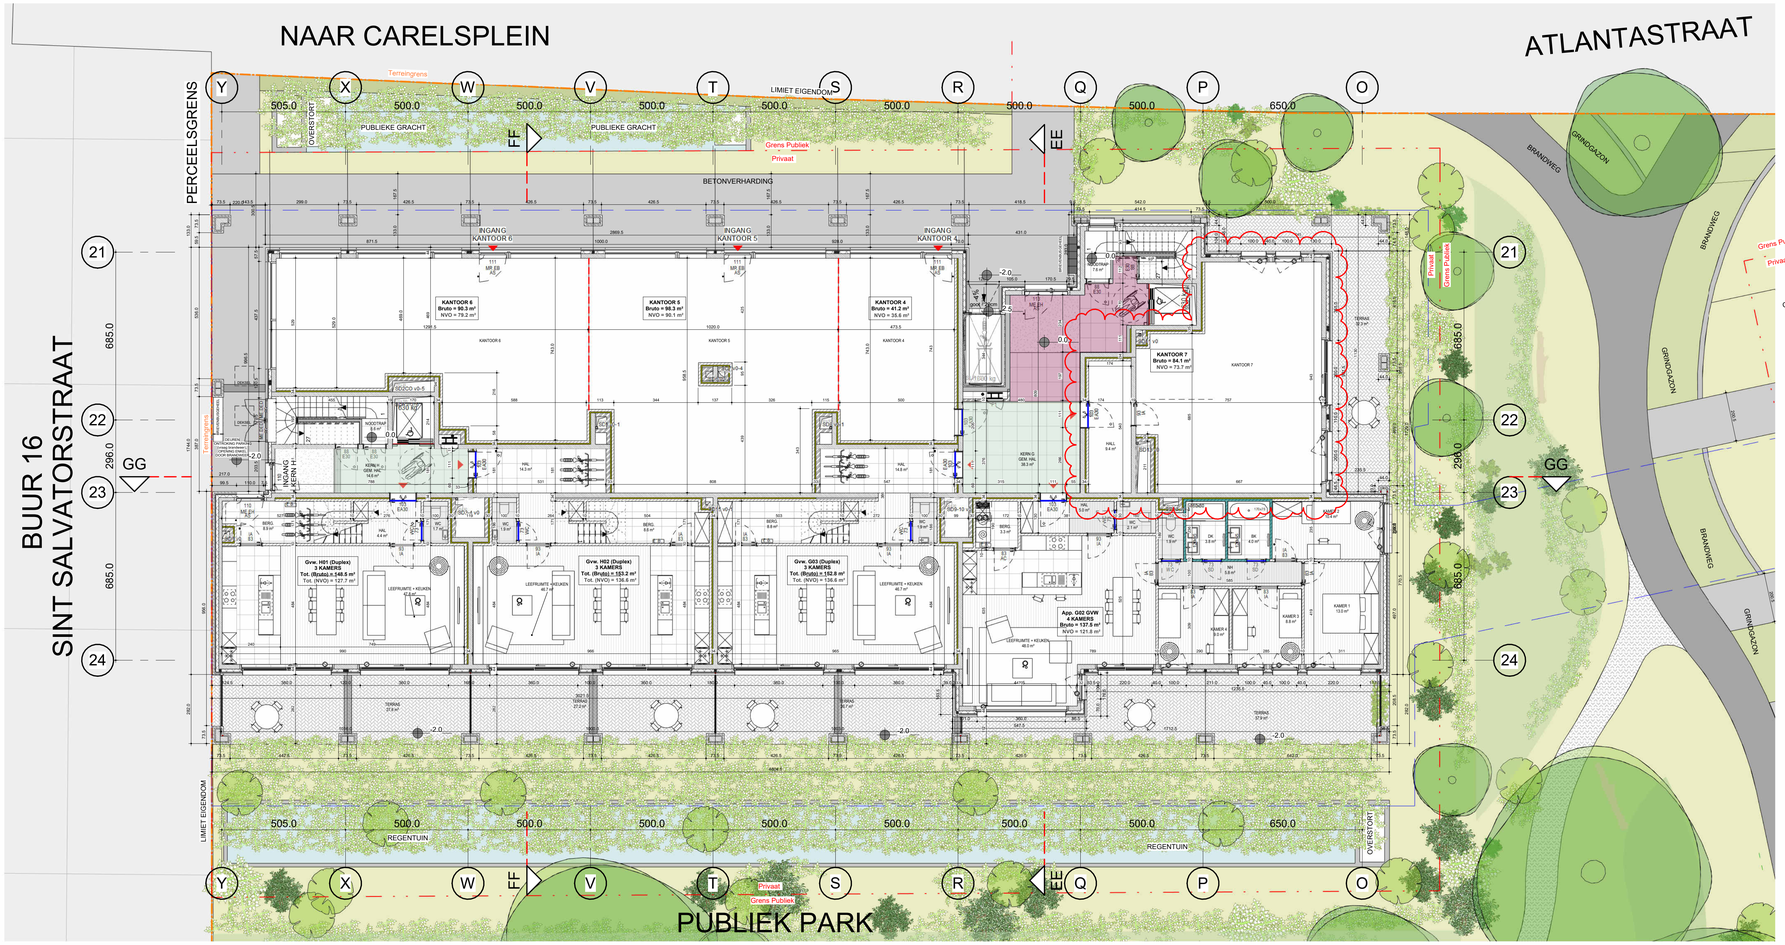

Wijzigingen aan omgevingsvergunning OMV_2022032718

1. GEBOUW ABC - NIEUWE PENTHOUSEVERDERING +5
2. GEBOUW D - PENTHOUSEVERDERING +5 VERKRUIDERD
3. GEBOUWEN ABC EN D - ENKELE SCHUIFRAMEN VERVANGEN DOOR DRAAI-KIEPRAMEN
4. GEBOUW ABC - KERN D : DUBBELZIJDIGE LIFT
5. GEBOUW ABC - +1 KERN D : APPARTEMENTEN D13 EN D14 WORDEN SAMENGEVOEGD TOT 1 APPARTEMENT D13
6. GEBOUW ABC - +2 KERN D : APPARTEMENTEN D23 EN D24 WORDEN SAMENGEVOEGD TOT 1 APPARTEMENT D23
7. GEBOUW D - GELIJKVLOERS : APPARTEMENT G01 WORDT VERVANGEN DOOR KANTOORRUIMTE 7
8. GEBOUW ABC - AANPASSING PARKING ALS GEVOLG VAN TE BEHOUDEN BESTAANDE FUNDERING + EXTRA FIETSEN
9. GEBOUWEN ABC EN D : VERHOGEN VOLUMES REGENWATERPUTTEN

MATERIALEN

- GEWAPEND BETON
- NIET DRAGENDE BETONBLOKKEN
- KALKZANDSTEEN, DRAGEND
- KALKZANDSTEEN, NIET DRAGEND
- PLAASTERBLOKKEN
- ARCHITECTONISCH BETON
- NATUURSTEEN
- DEKVLOER
- GEEXPANDEERDE KLEI
- GRIND
- ZAND
- TERREIN
- GROEN DAK
- HARDE ISOLATIE

VERLAAGDE PLAFONDS (BIJ BENADERING)
- DROGE LOKALEN
- VOCHTIGE LOKALEN
- VLUCHTWEG
- BUITEN

VLOERBEKLEDING
- PARKET
- TEGELS PRIVE
- TEGELS GEMEENSCHAPPELIJK

NULPAS 00 = TAW 07,40

AFGEWERKT PEIL : AP 123.45
PEIL BETON : NB 123.45
TERREINGRENS
GRENS PRIVAAT / PUBLIEK
OMTREK PARKING
ZONE NON AEDIFICANDI
ONDERWERP VAN DE AANVRAAG
ASSEN 1 A

NH : NACHTHAL
BK : BADKAMER
DK : DOUCHEKAMER
BERG. : BERGING / WASPLAATS
TK : TECHNISCH LOKAAL
KA1 : KOKER / GEBOUW / NUMMER
KA B : KOKER / GEBOUW , BORDES
HOVP: HOOGTE ONDER VERLAAGDI PLAFOND
GVW : GEZINSVRIENDELIJK WONEN
BWA : BESCHEIDEN WOONAANBOD

Functie / n° Bruto opp. ... m²

SYMBOLEN

SYMBOOL UITGANG
SYMBOOL NOODUITGANG
BRANDKRAAN
BRANDSLANG, TOEVOER ACHTERAAN
BRANDSLANG, TOEVOER ZIJKANT
RWA / REGENWATER AFVOER
WARMTEPOMP
WASMACHINE
DROOGKAST
VAATWASSER
KOELKAST
KOOKPLAAT
LAVABO

SYMBOOL BRANDHASPEL
ROOKMELDER
ELEKTRICITEITSKAST
VERWARMINGSKETEL
DUBBELE LUCHTSTROOM

RIOOLKOLKEN
STANDAARD
REGENWATER
KELDER
TECHNISCH LOKAAL
PARKING

INGENIEURS STABILITEIT - ST
COBE ingenieurs bv
GISTELSTEENWEG 267 - 8490 JABBEKE
TEL: +32 50 37 67 00
E-MAIL : info@cobe.be

ING. TECHNISCHE UITRUSTINGEN - TU
MACOBO-STABO
SOLVYNSSTRAAT 5 - 2018 ANTWERPEN
TEL: +32 3 237 21 64
E-MAIL : antwerpen@macobo-stabo.be

INGENIEUR AKOESTIEK - AK
MACOBO-STABO
SOLVYNSSTRAAT 5 - 2018 ANTWERPEN
TEL: +32 3 237 21 64
E-MAIL : antwerpen@macobo-stabo.be

CONTROLE KANTOOR - CO
SECO Belgium nv
AARLENSTRAAT 53 - 1040 BRUSSEL
TEL: +31 2 238 22 11
E-MAIL : info.be@groupseco.com

LANDSCHAPSARCHITECT - LA
ORO
ANTOON SANDERUSSTRAAT 32 - 9000 GENT
TEL: +32 2 538 26 93
E-MAIL : thomas@openruimteontwerpers.be

BINNENDEUR | ZELFSLUITENDE DEUR | DEURSTOP OP GROND | DEURSTOP TEGEN WAND
BRANDDEUR 30' | BRANDDEUR 60' | INKOMDEUR MET DEURSPION | DEUR IN GLAS

IND	DATUM		ontw.	contr.
Ø	28-02-2022	Originele aanvraag	KDE	BBR
A	16-05-2023	Aanpassing dakvolume	KDE	BBR
B	30-11-2024	Verbouwing OMV_2022032718	KDE	BBR

CONTACT: BART BRUSSELAERS TEL: 0032 2 644 67 06

OMGEVINGSVERGUNNING

MEYVAERT

VERBOUWING :
AANPASSINGEN AAN OMV_2022032718

DOK NOORD 3 B - 9000 GENT

BOUWHEER - BH
BESIX RED nv
GEMEENSCHAPPENLAAN 100 - 1200 BRUSSEL
TEL: +32 2 402 66 68
E-MAIL : Evelyn.Blondeel@besixred.com

ARCHITECTEN - AR
AXENT ARCHITECTS bv
PAUL LAUTERSSTRAAT 1 - 1000 BRUSSEL
TEL: +32 2 644 67 06
E-MAIL info@axentarchitects.com

VEILIGHEIDS COORDINATOR - VC
2B-SAFE bv ing. & adviesbureau
TIENSESTEENWEG 129 A BUS 1 - 3380 GLABBEEK
TEL: +32 16 81 01 74
E-MAIL : info@2b-safe.be

SCHAAL OP BLAD: A1= 1/100
DATUM: 30-11-2024

PLAN NIEUWE TOESTAND

GELIJKVLOERS

Referentie
BA_D_P_N_58_1902_PLAN NIV +0_B_PDF

fase	auteur	gebouw/zone	referentie AR	ind.	plan n°
OV	AR	D	N20H00D	B	58

DOSSIER : 1902
58