

- MATERIALEN**
- GEWAPEND BETON
  - NIET DRAGENDE BETONBLOKKEN
  - KALKZANDSTEEN, DRAGEND
  - KALKZANDSTEEN, NIET DRAGEND
  - PLAASTERBLOKKEN
  - ARCHITECTONISCH BETON
  - NATUURSTEEN
  - VERLAAGDE PLAFONDS (BU BENADERING)
  - DROEGE LOKALEN
  - VOCHTIGE LOKALEN
  - VLUCHTWEG
  - BUITEN
  - DEKVLOR
  - GEDEKPEANDEERDE KLEI
  - GRIND
  - ZAND
  - TERREIN
  - GRONDEN DAK
  - HARDE ISOLATIE
  - VLOERBEKLEIDING
  - PARKET
  - TEGELS PRIVE
  - TEGELS GEMEENSCHAPPELIJK
- NULPAS 00 = TAW 07.40**
- AFGEWERKT PEIL - AP: 123.45
- PEIL BETON - NB: 123.45
- TERREINGRENS
- GRENS PRIVAAT / PUBLIJK
- OMTREK PARKING
- ZONE NON AEDIFICANDI
- ONDERWERP VAN DE AANVRAAG
- SYMBOLEN**
- SYMBOL HOODUITGANG
- BRANDKRAAN
- BRANDISLANG, TOEVOER ACHTERAAN
- BRANDISLANG, TOEVOER ZUKANT
- RWA / REGENWATER AFVOER
- WARMTEPOMP
- WASMACHINE
- DROOGKAST
- VAATWASHER
- NH: NACHTHAL
- BK: BADKAMER
- DK: DOORCHEKAMER
- BRG: BERGING / WASHPLAATS
- TK: TECHNISCH LOKAAL
- KA: A: HOKER / GEBOUW / NUMMER
- KA: B: HOKER / GEBOUW / BORDES
- HOVP: HOOFDE ONDER VERLAAGD PLAFOND
- GVW: GEZINSVREIENDELIJK WONEN
- BWA: BESCHIEDEN WOONAANBOOD
- SYMBOL BRANDHAPSPEL**
- ROOMVELDER
- ELEKTRISCH LOKAAL
- VERWARMINGSKETEL
- DUBBELE LUCHTSTROOM
- RISICOKLAKEN
- STANDAARD
- REGENWATER
- KELDER
- TECHNISCH LOKAAL
- PARKING

**INGENIEURS STABILITEIT - ST**  
**COBE ingenieurs bv**  
 GISTELSTEENWEG 267 - 8490 JABBEKE  
 TEL: +32 50 37 67 00  
 E-MAIL: info@cobe.be

**ING. TECHNISCHE UITRUSTINGEN - TU**  
**MACOBO-STABO**  
 SOLVYNSSTRAAT 5 - 2018 ANTWERPEN  
 TEL: +32 3 237 21 64  
 E-MAIL: antwerpen@macobo-stabo.be

**INGENIEUR AKOESTIEK - AK**  
**MACOBO-STABO**  
 SOLVYNSSTRAAT 5 - 2018 ANTWERPEN  
 TEL: +32 3 237 21 64  
 E-MAIL: antwerpen@macobo-stabo.be

**CONTROLE KANTOOR - CO**  
**SECO Belgium nv**  
 AARLENSTRAAT 53 - 1040 BRUSSEL  
 TEL: +31 2 238 22 11  
 E-MAIL: info.be@groupseco.com

**LANDSCHAPSARCHITECT - LA**  
**ORO**  
 ANTOON SANDERUSSTRAAT 32 - 9000 GENT  
 TEL: +32 2 538 28 93  
 E-MAIL: thomas@openruimteontwerpers.be

IND	DATUM	Originele aanvraag	ontw. conr.
0	28-02-2022		KDE BBR
A	16-05-2023	Aanpassing dakvolume	KDE BBR
B	30-11-2024	Verbouwing OMV_2022032718	KDE BBR

CONTACT: BART BRUSSELAERS TEL: 0032 2 644 67 06

**OMGEVINGSVERGUNNING MEYVAERT**

VERBOUWING: AANPASSINGEN AAN OMV\_2022032718

DOK NOORD 3 B - 9000 GENT

**BOUWHEER - BH**  
**BESIX RED nv**  
 GEMEENSCHAPPENLAAN 100 - 1200 BRUSSEL  
 TEL: +32 2 402 66 68  
 E-MAIL: Evelyn.Blondeel@besixred.com

**ARCHITECTEN - AR**  
**AXENT ARCHITECTS bv**  
 PAUL LAUTERSSTRAAT 1 - 1000 BRUSSEL  
 TEL: +32 2 644 67 06  
 E-MAIL: info@axentarchitects.com

**VEILIGHEIDS COORDINATOR - VC**  
**2B-SAFE bv ing. & adviesbureau**  
 TIENSENSTEENWEG 129 A BUS 1 - 3380 GLABBEEK  
 TEL: +32 16 81 01 74  
 E-MAIL: info@2b-safe.be

**OMGEVINGSVERGUNNING MEYVAERT**

VERBOUWING: AANPASSINGEN AAN OMV\_2022032718

DOK NOORD 3 B - 9000 GENT

**BOUWHEER - BH**  
**BESIX RED nv**  
 GEMEENSCHAPPENLAAN 100 - 1200 BRUSSEL  
 TEL: +32 2 402 66 68  
 E-MAIL: Evelyn.Blondeel@besixred.com

**ARCHITECTEN - AR**  
**AXENT ARCHITECTS bv**  
 PAUL LAUTERSSTRAAT 1 - 1000 BRUSSEL  
 TEL: +32 2 644 67 06  
 E-MAIL: info@axentarchitects.com

**VEILIGHEIDS COORDINATOR - VC**  
**2B-SAFE bv ing. & adviesbureau**  
 TIENSENSTEENWEG 129 A BUS 1 - 3380 GLABBEEK  
 TEL: +32 16 81 01 74  
 E-MAIL: info@2b-safe.be

Onderwerp van de aanvraag

SCHAAL OP BLAD A1= 1/100


DATUM 30-11-2024

**PLAN NIEUWE TOESTAND ONDERGRONDS**

Referentie BA\_D\_P\_N\_57\_1902\_PLAN\_NIV\_-1\_B\_PDF

fase	auteur	gebouw/zone	referentie AR	ind.	plan n°
OV	AR	D	N20H01D	B	57

- Wijzigingen aan omgevingsvergunning OMV\_2022032718**
1. GEBOUW ABC - NIEUWE PENTHOUSEVERDIEPING +5
  2. GEBOUW D - PENTHOUSEVERDIEPING +5 VERVALDERD
  3. GEBOUWEN ABC EN D - ENKELE SCHUFSRAMEN VERVANGEN DOOR DRAAI-KIEPRAMEN
  4. GEBOUW ABC - KERN D - DUBBELZIJDIGE LIFT
  5. GEBOUW ABC - +1 KERN D - APPARTEMENTEN D13 EN D14 WORDEN SAMENGEVOEGD TOT 1 APPARTEMENT D13
  6. GEBOUW ABC - +2 KERN D - APPARTEMENTEN D23 EN D24 WORDEN SAMENGEVOEGD TOT 1 APPARTEMENT D23
  7. GEBOUW D - GELUKVLOERS - APPARTEMENT G01 WORDT VERVANGEN DOOR KANTOORRUIMTE 7
  8. GEBOUW ABC - AANPASSING PARKING ALS GEVOLG VAN TE BEHOUDEN BESTAANDE FUNDERING - EXTRA FIETSEN
  9. GEBOUWEN ABC EN D - VERHOGEN VOLUMES REGENWATERPUTTEN

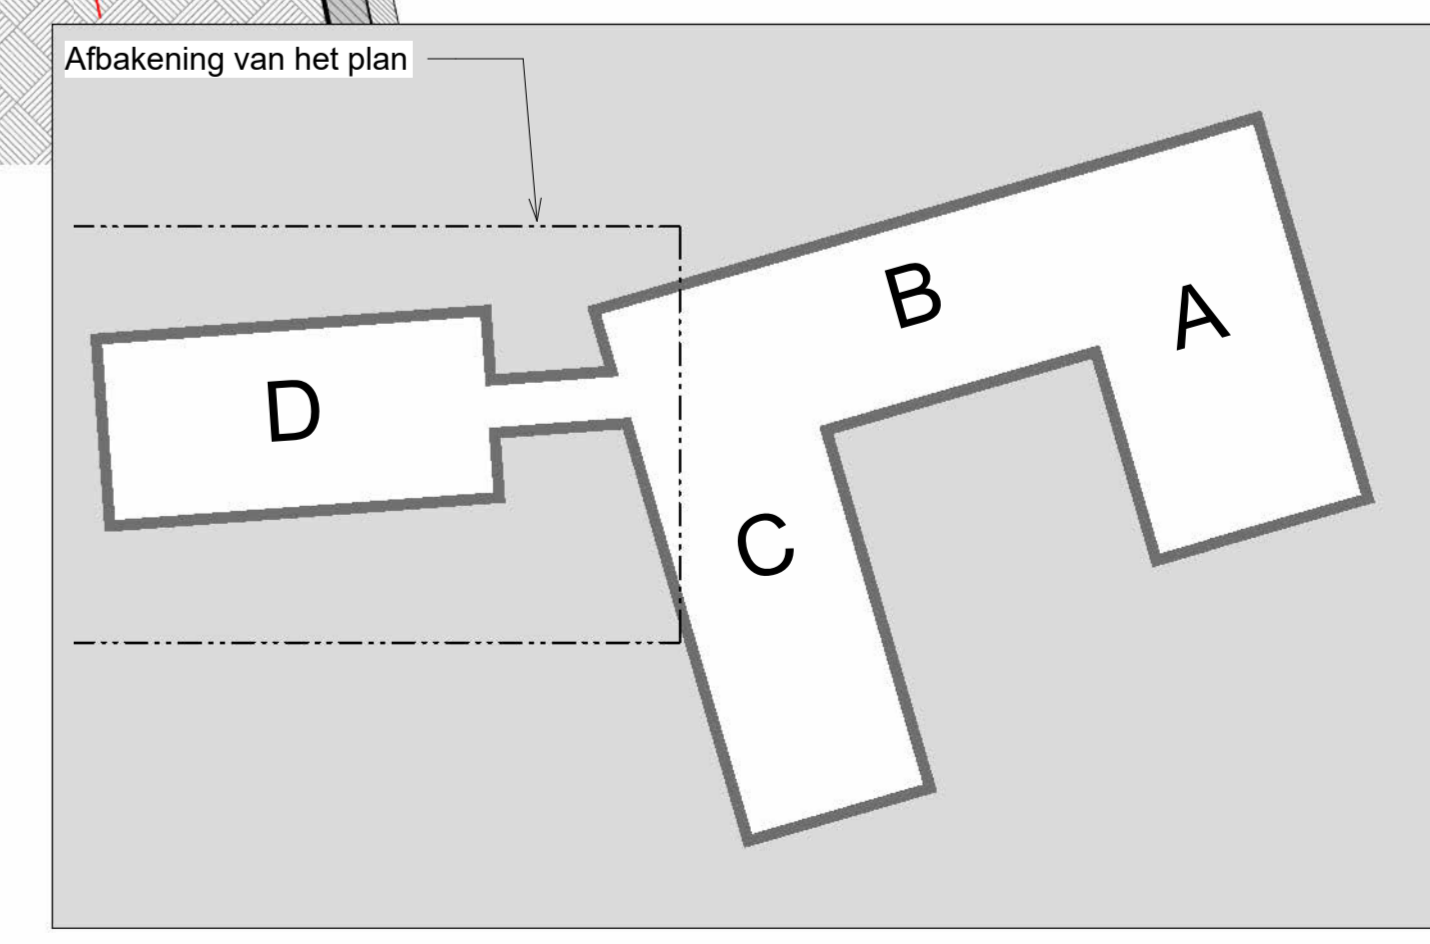

DOSSIER: 1902