

**ZIE BIJZONDERE
VOORWAARDE(N)**


BRUGSESTEENWEG №252

GENT - 9000

GRONDPLAN NT

GELIJKVLOERS

SCHAAL : 1/50

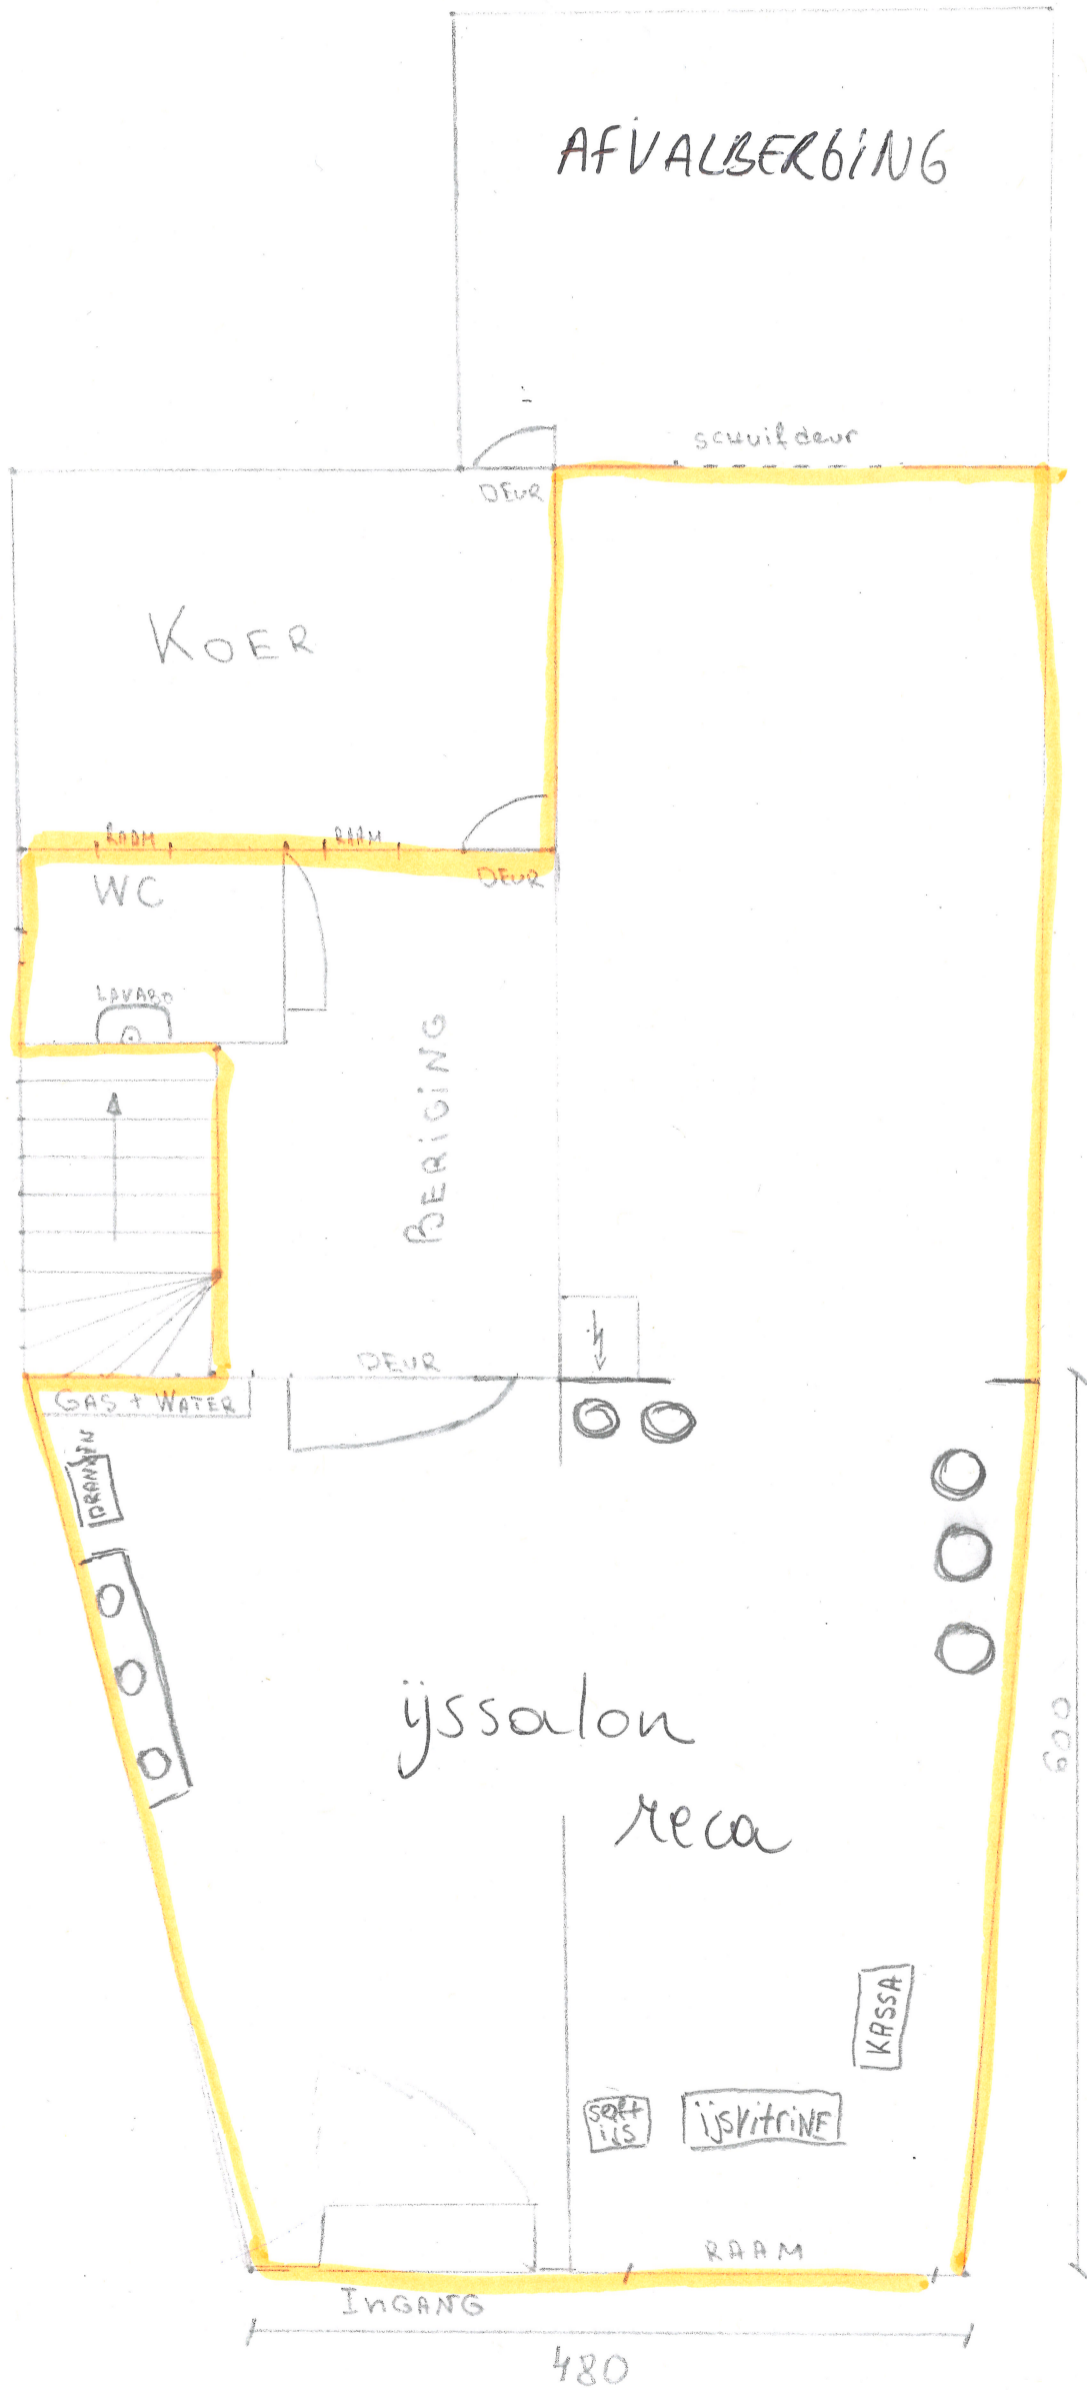

— publiektoepanke
lijk.