
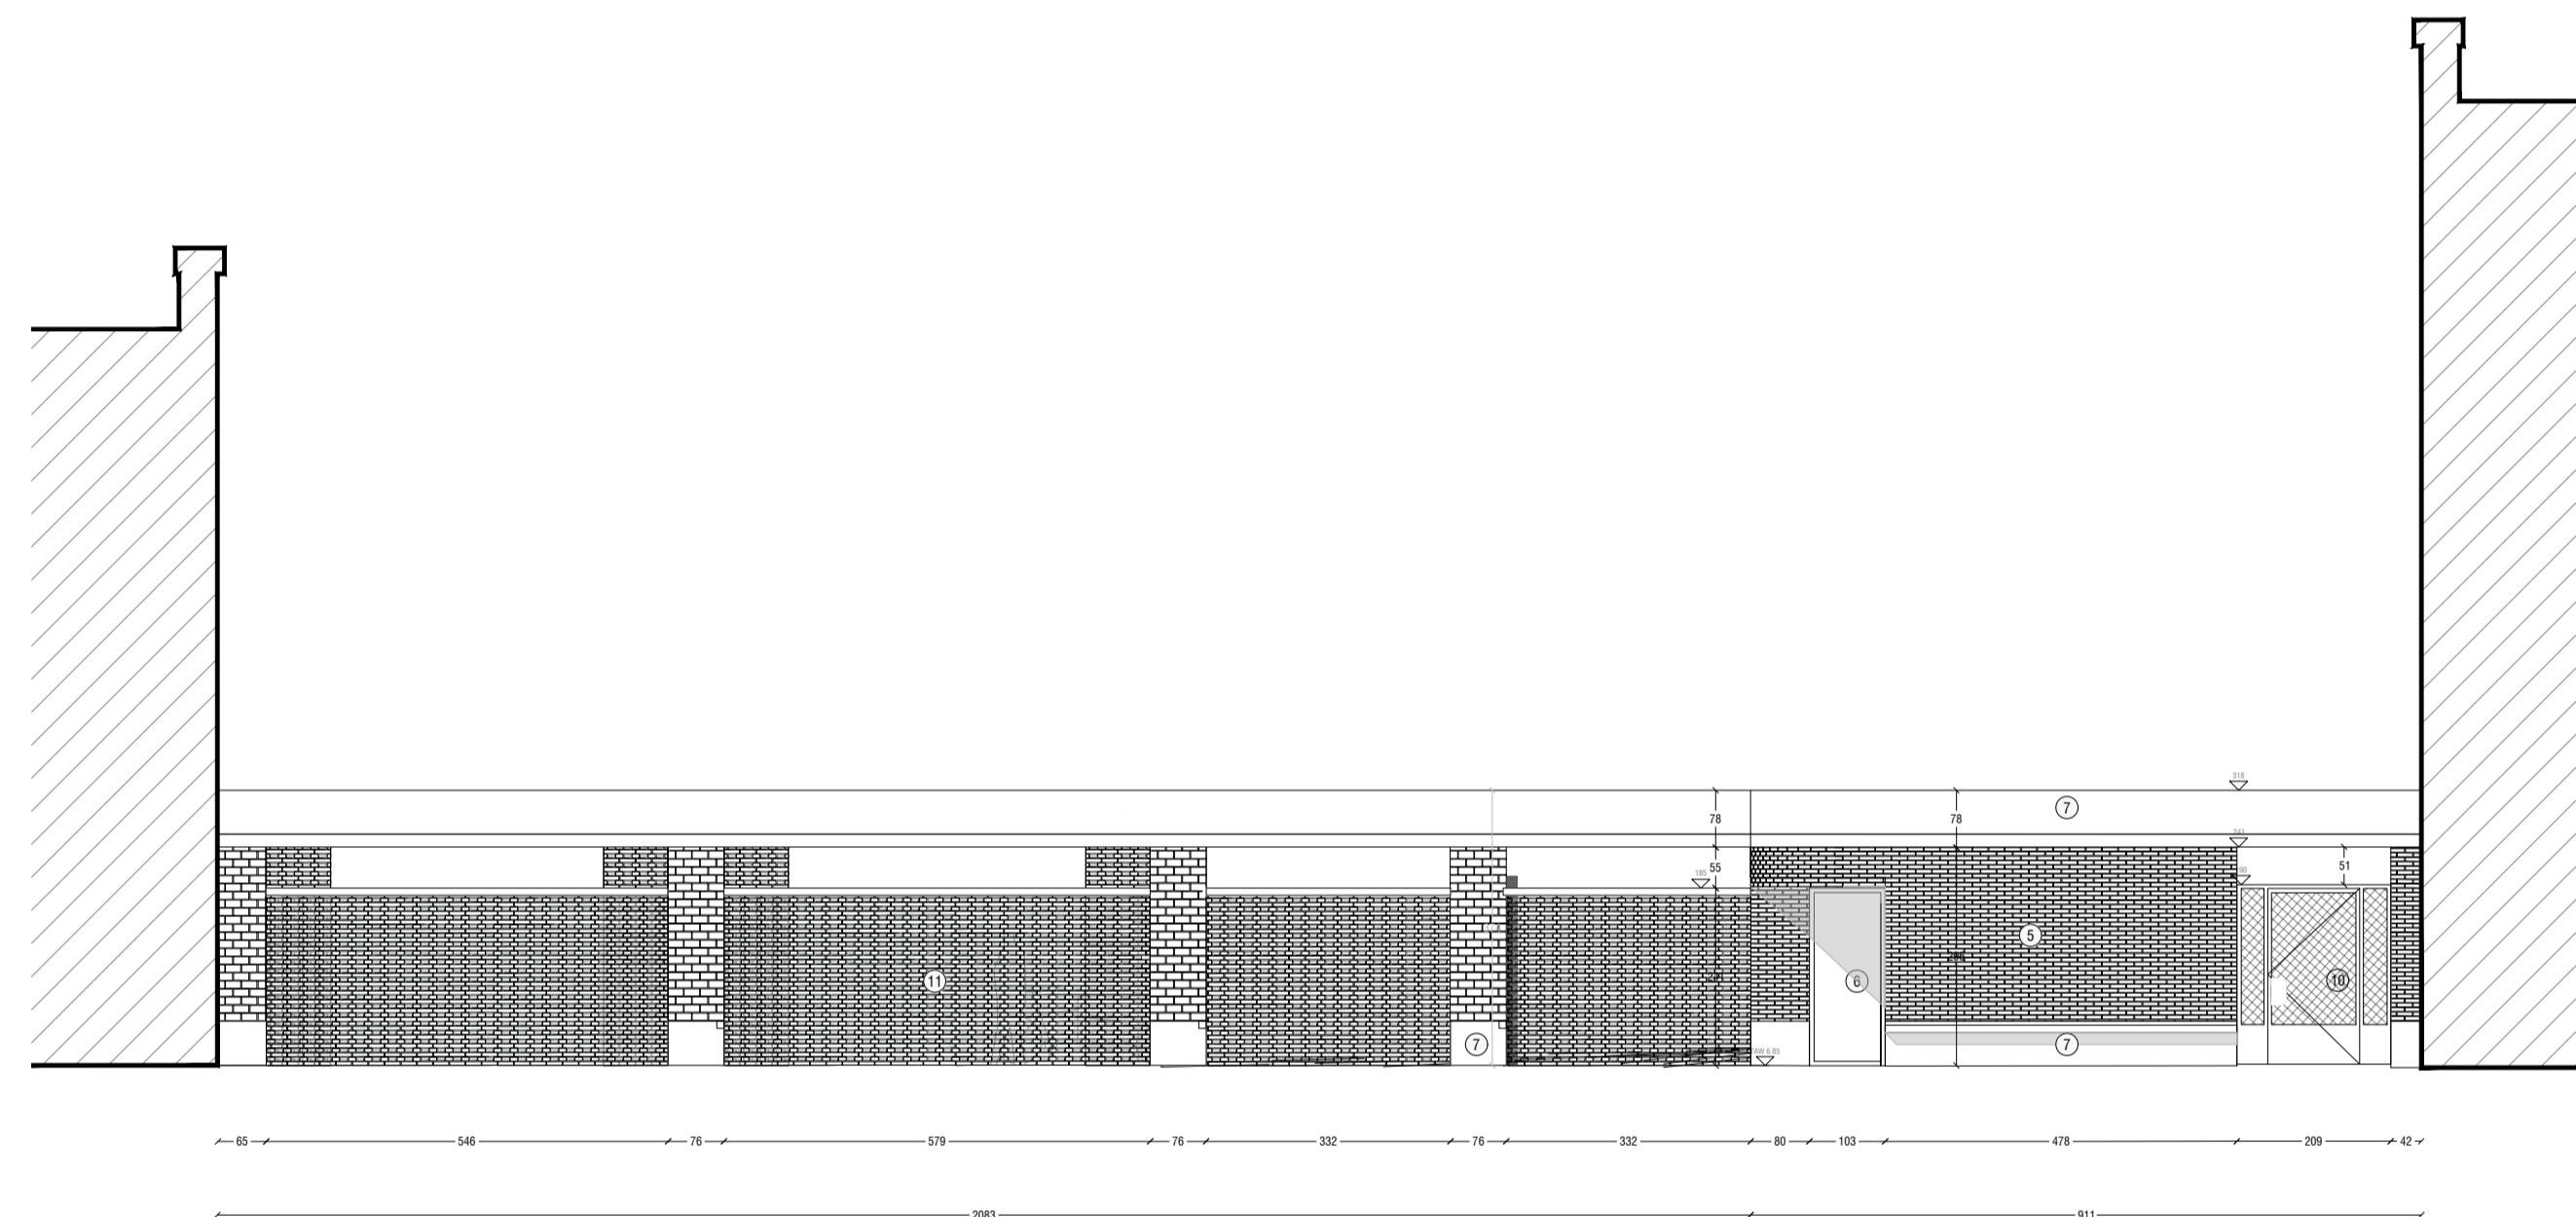


aanzicht achtergevel Meeuwstraat

0 200 500

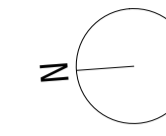

**ZIE BIJZONDERE
VOORWAARDE(N)**

Redersplein / Meulestede kop, Gent

Adelaar projects

ligging Meulestede
9000 Gent
kassatrail - GENT 1 AFD, sectie A, perceel 3684-000200

bouwheer Adelaar projects
Brabantlaan 37
9000 Gent

architect **BULK** architecten
Janssens Duvivierlaan 3A
2100 Dapue
+32 (0)3 233 68 95
info@bulkarchitecten.be

fase **OMGEVINGSVERGUNNING**

plannr. **228**

inhoud aanzicht achtergevel Meeuwstraat

1/100

datum 22.01.2026

wijzigingen	A
	B
	C
	D
	E
	F
	G
	H
	I
	J

dossier **MSG16**