
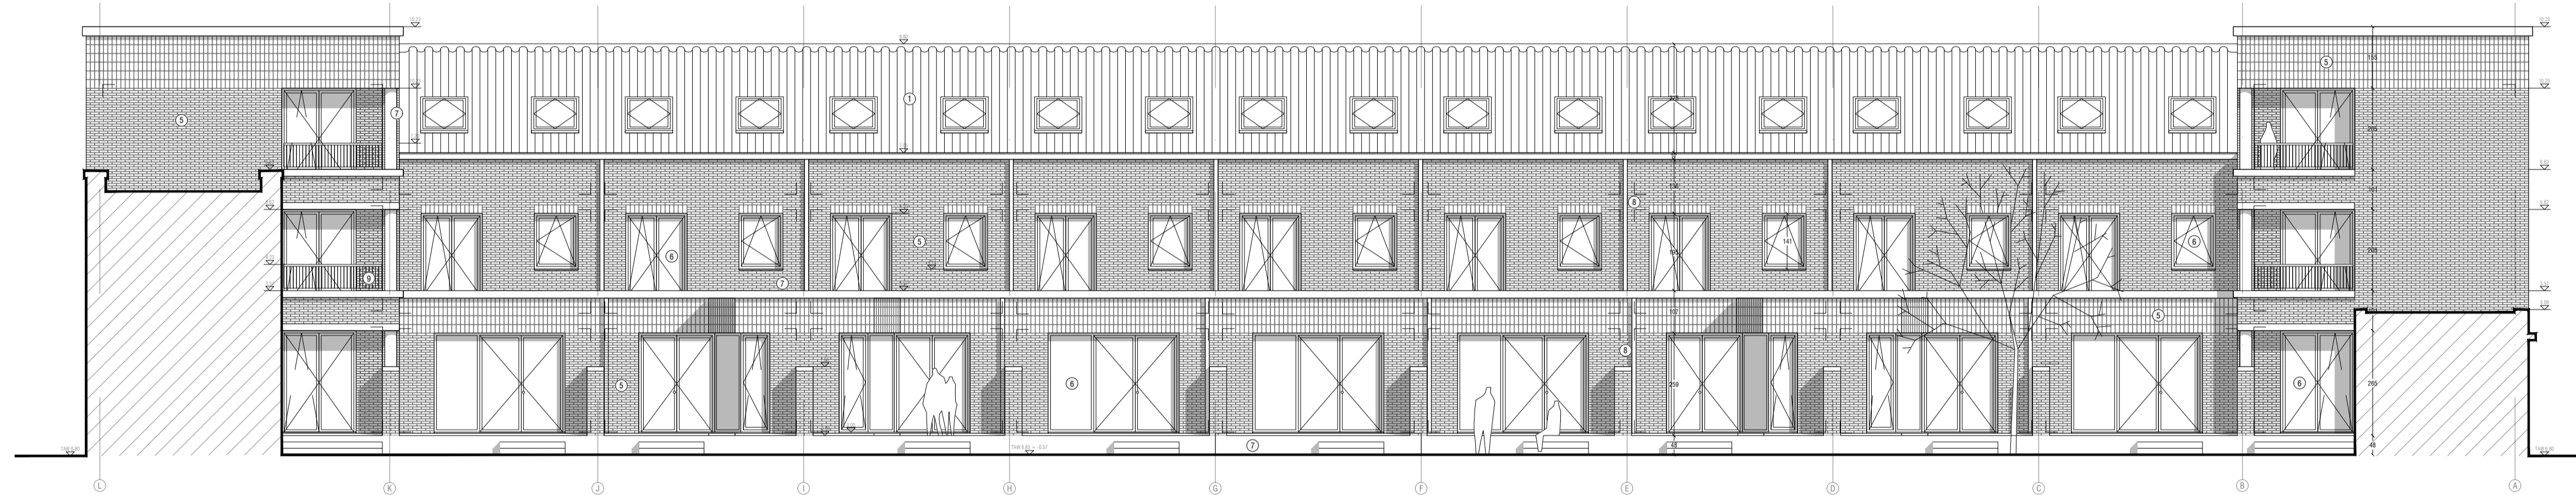


aanzicht achtergevel Albatrosstraat

0 200 500

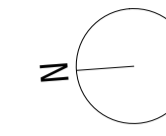

**ZIE BIJZONDERE
VOORWAARDE(N)**

Redersplein / Meulestede kop, Gent

Adelaar projects

ligging
Meulestede
9000 Gent
kadaster - GENT 1 AFD, sectie A, perceel 3684-000200

bouwheer
Adelaar projects
Brabantlaan 37
9000 Gent

architect
BULK architecten
Jeroen Dierckxlaan 3A
2100 Durne
+32 (0)3 233 68 95
info@bulkarchitecten.be

fase
OMGEVINGSVERGUNNING

plannr.
230
inhoud
aanzicht achtergevel Albatrosstraat

1/100

datum	22.01.2026
wijzigingen	A B C D E F G H I J

dossier
MSG16