
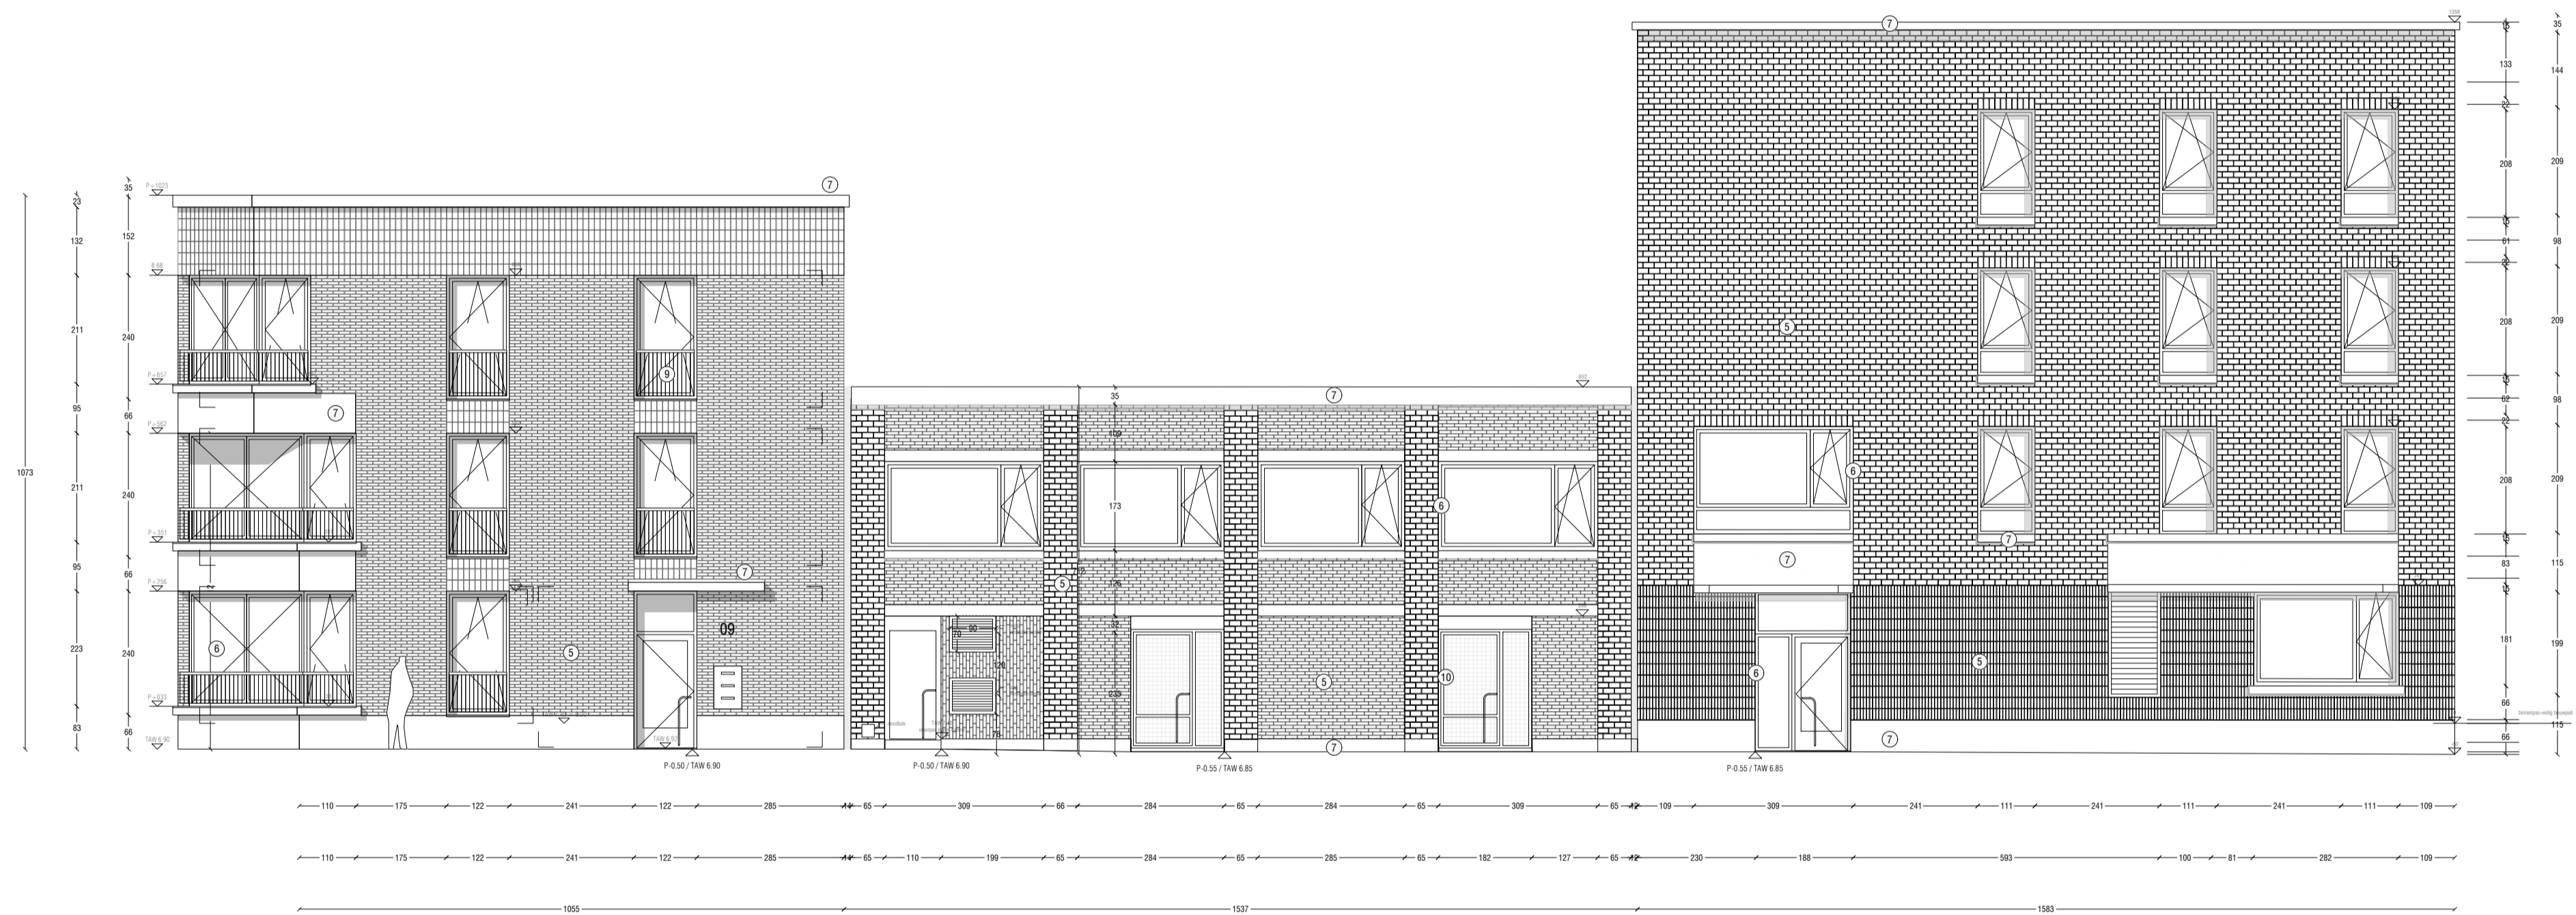


aanzicht voorgevel New-Orleansstraat

0 200 500

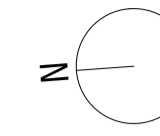

**ZIE BIJZONDERE
VOORWAARDE(N)**

Redersplein / Meulestede kop, Gent
Adelaar projects

ligging	Muizensteek 9000 Gent kadaster - GENT 1 AFD, sectie A, perceel 3684-000200
bouwheer	Adelaar projects Brabantlaan 37 9000 Gent
architect	BULK architecten Jeroen Dierckx 3A 2100 Durne +32 (0)3 233 68 95 info@bulkarchitecten.be
fase	OMGEVINGSVERGUNNING
plannr.	231
inhoud	aanzicht voorgevel New-Orleansstraat

1/100

datum	22.01.2026
wijzigingen	A B C D E F G H I J

dossier **MSG16**