
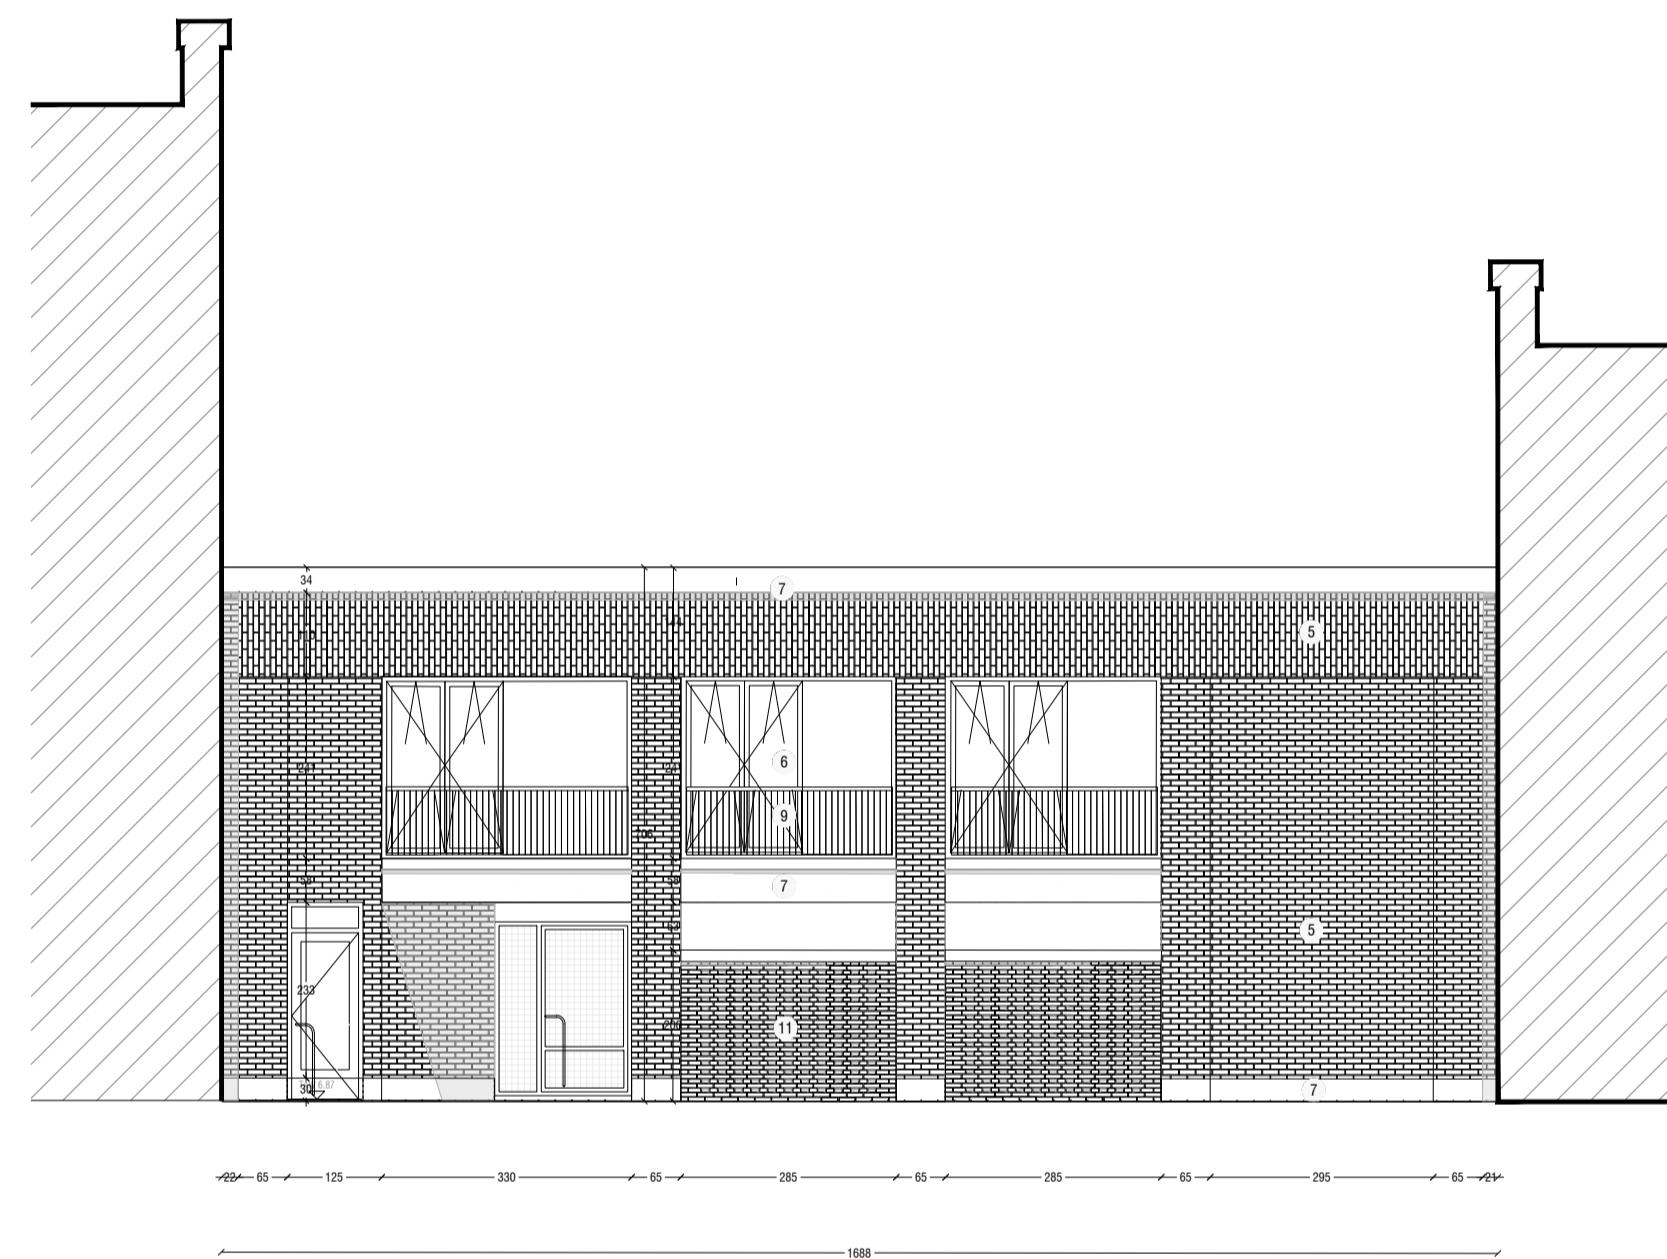


aanzicht achtergevel New-Orleansstraat

0 200 500

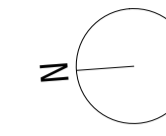

**ZIE BIJZONDERE  
VOORWAARDE(N)**

**Redersplein / Meulestede kop, Gent**

Adelaar projects

ligging Meulestede  
9000 Gent  
kadaster - GEN1 - AFD, sectie A, perceel 3084-000200

bouwheer Adelaar projects  
Brabantlaan 37  
9000 Gent

architect **BULK** architecten  
Joseph Duvivierlaan 3A  
2100 Durne  
+32 (0)3 233 68 95  
info@bulkarchitecten.be

fase **OMGEVINGSVERGUNNING**

plannr. **232**

inhoud aanzicht achtergevel New-Orleansstraat

1/100

datum 22.01.2026

wijzigingen	A
	B
	C
	D
	E
	F
	G
	H
	I
	J

dossier **MSG16**