

N456 - New-Orleansstraat

Kanaal
Gent-Terneuzen

Albatrosstraat

Meeuwstraat

Redersplein



Nieuwe toestand


- Inplanting**
- Rooilijn (*)
 - Grens te ontwikkelen zone door Adelaar Projects
 - Nieuw TAW-peil
 - Bestaand TAW-peil

- Landschapsplan toekomstig openbaar domein (*)**
- Kasseilverharding, hergebruik
 - Geveegd beton, grijs
 - Grijs betonstraatstenen 22x22, halfsteensverband
 - Grindgazon
 - Gras
 - Bloemenmengsel
 - Vaste planten
 - Hagen / massieven
 - (Boom)struik
 - Hoogstammige boom
 - Infiltratiekom
 - Verholen goot
 - Boordsteen type IB
 - Boordsteen type ID1
 - Fietsparkeerplaatsen
 - Flexibele afzetpaal
 - Riettegels

(*) Onderwerp van goedgekeurde omgevingsaanvraag voor een nieuwe verkaveling OMV-2025041405

- Landschapsplan privaat domein**
- Kiezelverharding - waterdoorlatend
 - Gras
 - Lage bloemrijke beplanting
 - Hagen / massieven
 - (Boom)struik
 - Hoogstammige boom
 - Infiltratiekom
 - Zitkei

**ZIE BIJZONDERE
VOORWAARDE(N)**

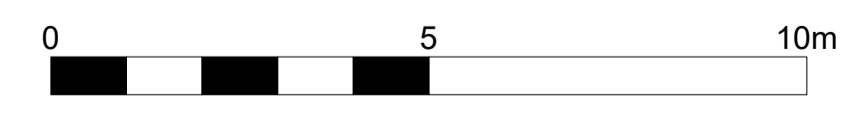

PLAN BA_MSG_P_N_204_landschapsplan SCHAAL 1/200		
DOSSIER 2609	DATUM 22.01.2026	